


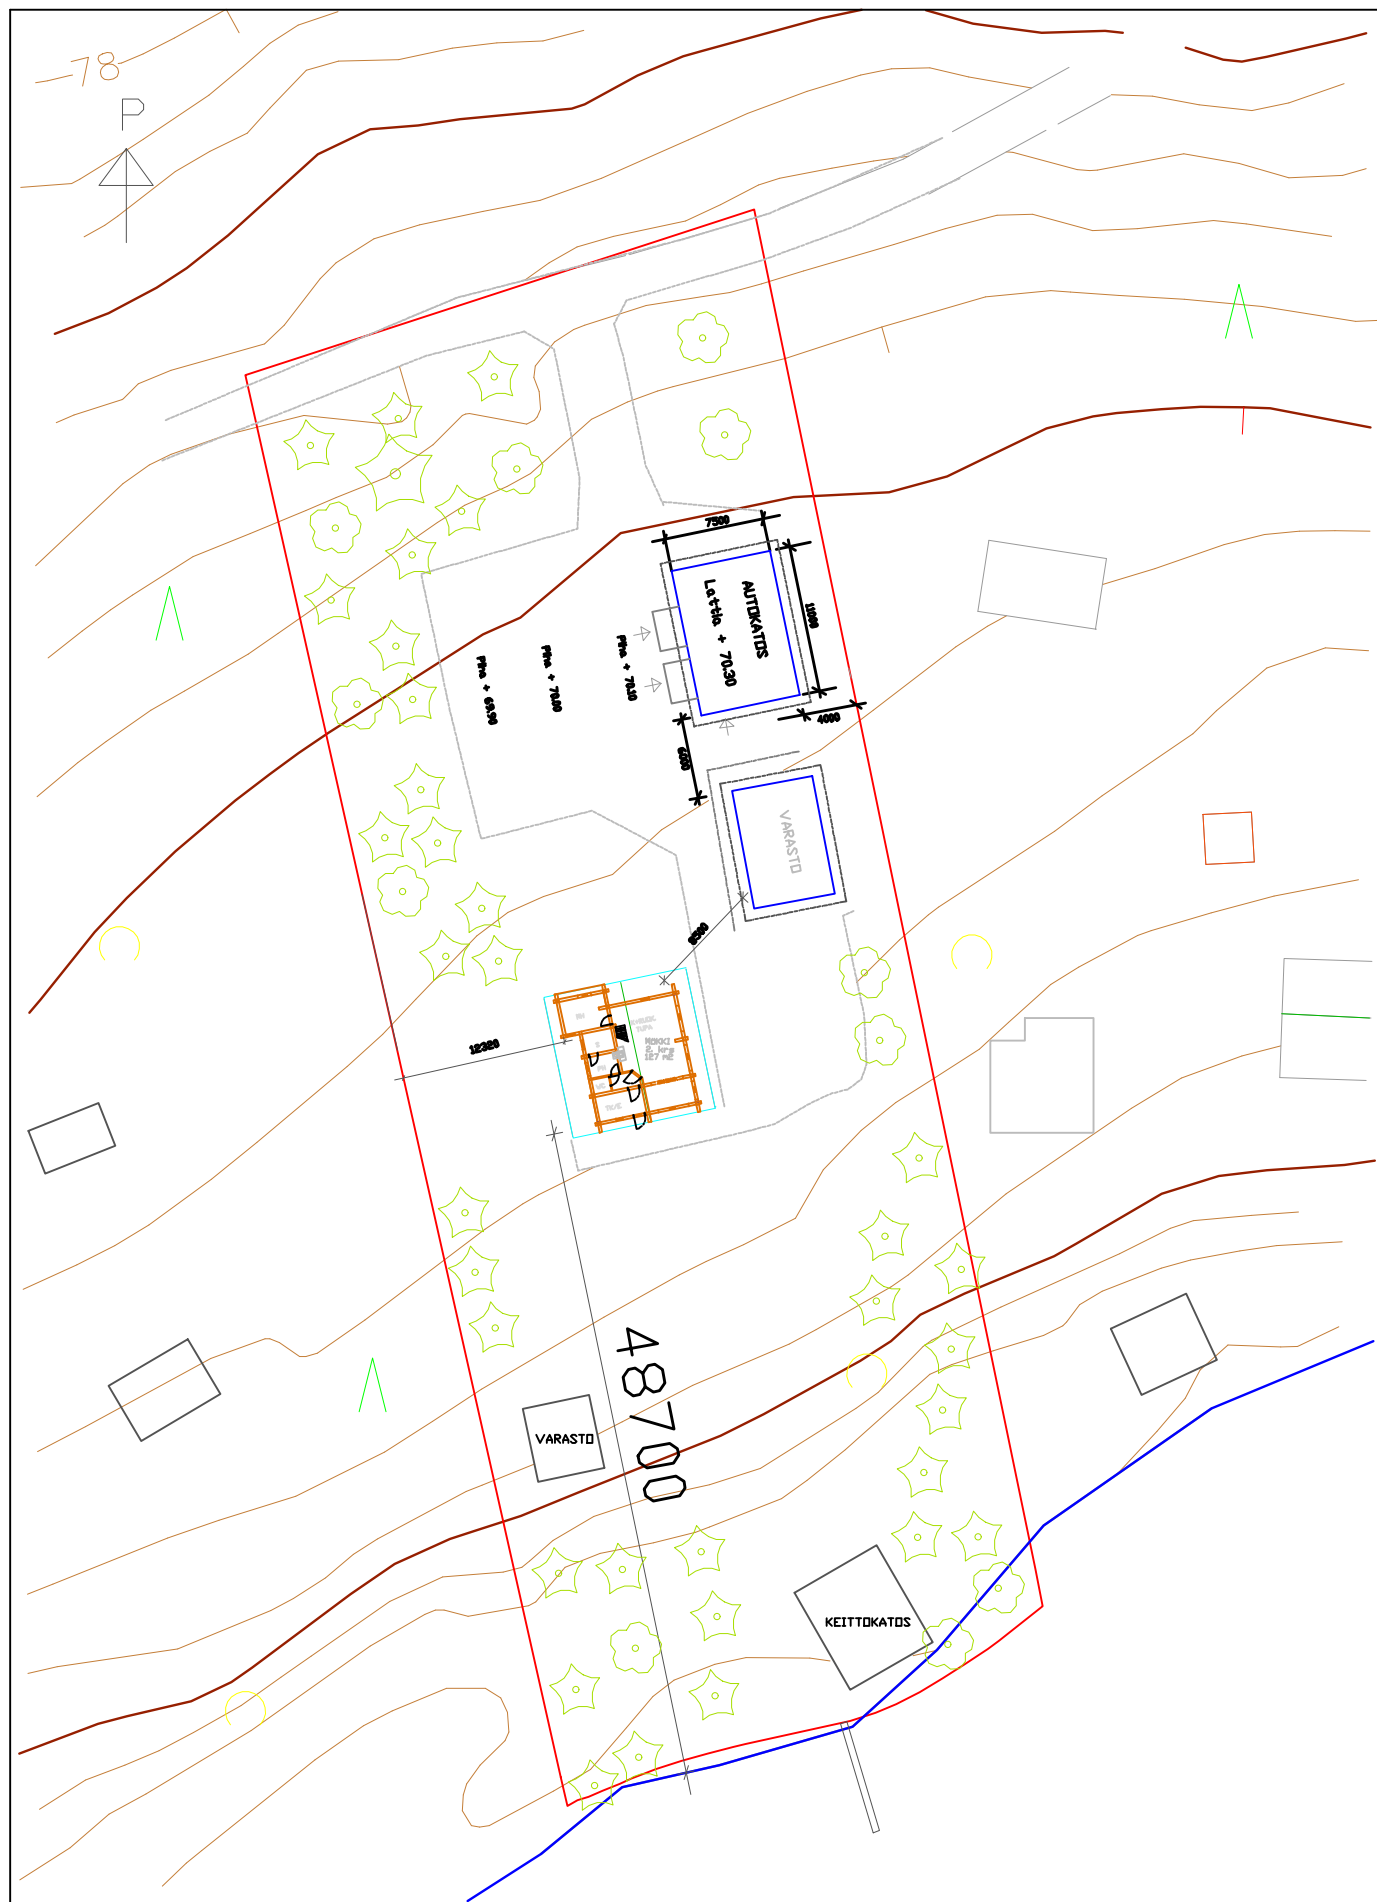

Muutos 26.2.2025 lisätty: kerrosalat, mittoja ja säilytettävää puustoa	
Kerrosala laskettu yli 1,6 m korkeista tiloista	
Kokonaisala	127 m ²
Kerrosala	91 m ²
Tontin isompi puusto pääosin säilytettävä ennallaan	

PÄÄSUUNNITTELIJAN KUITTAUS:

K.osa/Kylä	Kortteli/Tila	Tontti/Rn:o	Viranomaisten merkintöjä varten	
	Koivuranta	108-416-1-99		
Rakennustoimenpide			Piirustuslaji	
MÖKIN LAAJENNUS			PÄÄPIIRUSTUS	
Rakennuskohteen nimi ja osoite			Piirustuksen sisältö	Mittakaava
VILHO KATAJISTO MAISEMATIE 39100 HÄMEENKYRÖ			ASEMAPIIRROS	1:500

AaVe Tuotanto & Palvelut Ky			ARK 01
Vesajärventie 267 39200 KYRÖSKOSKI puh. 0500-504110			
Suunnittelija	Allekirjoitus	Pvm.	
Mittamies Ari Vaskelainen		6.8.2023	