


Ote Pirkanmaan vaihemaakuntakaavan kaavaehdotuksesta

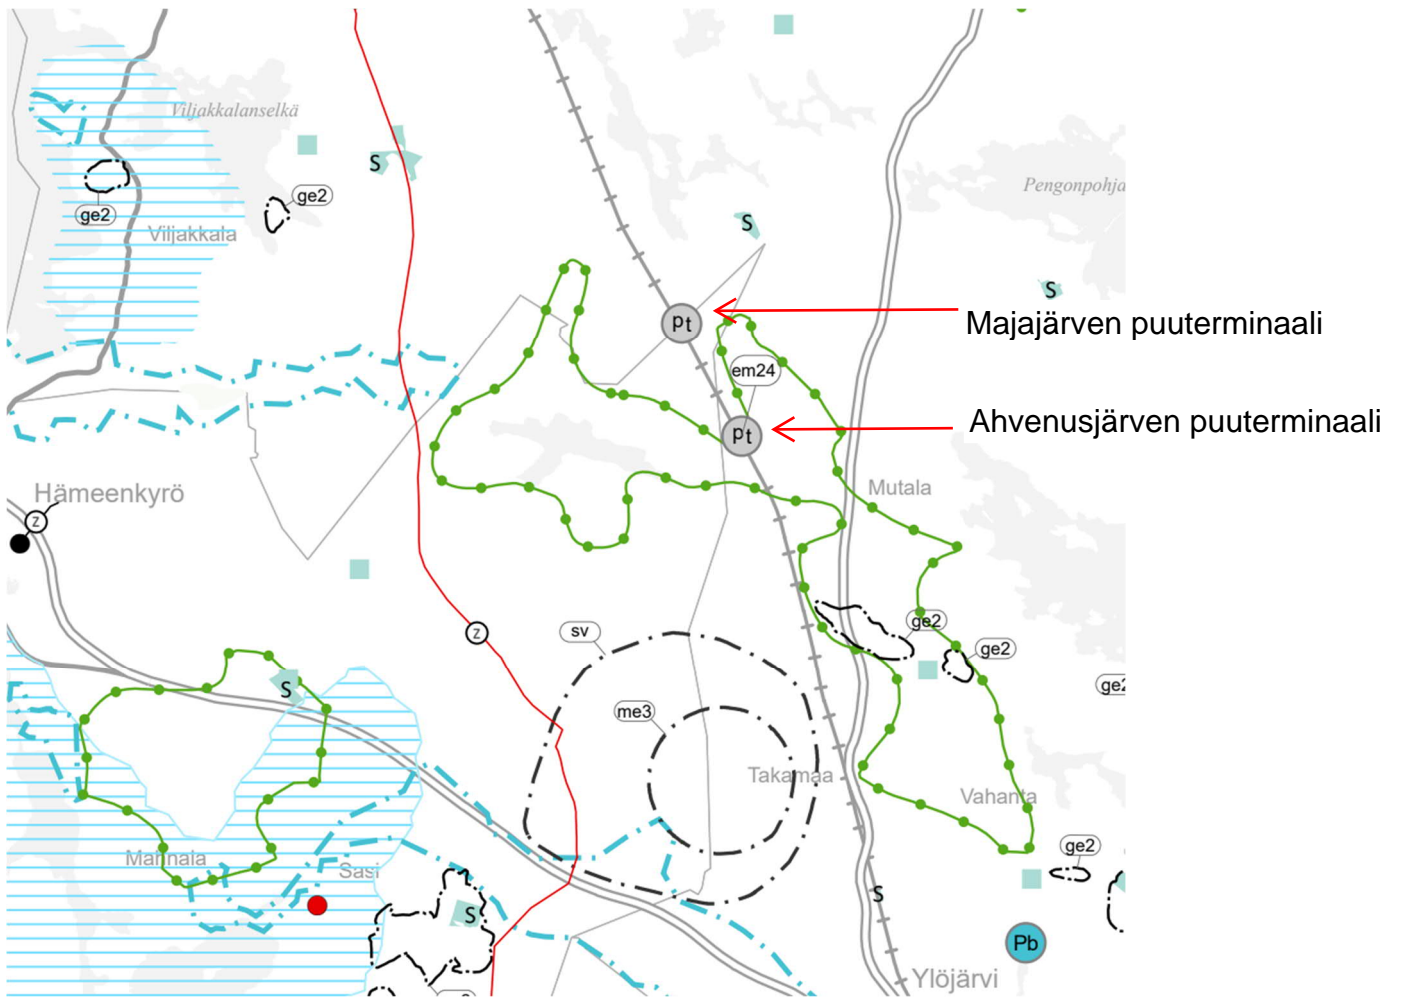

Kaavamerkintä ja määräys:

Pt Puutermiinali.

Kartta 1

Kartta 3

Kohdemerkinnällä osoitetaan puutavaran ja bioenergiaraaka-aineiden kuljetuksiin, käsittelyyn ja kuormausjärjestelyihin liittyvän tieliikenteen tai raide- ja tieliikenteen yhdistävän maakunnallisesti merkittävien terminaalien yleispiirteinen sijainti.

Merkintään liittyy Nokiolla Kaakkurijärvien Natura-alueen läheisyydessä erityismääräys em7, Tampereella ja Nokiolla Myllypuron Natura-alueen läheisyydessä erityismääräys em13 ja Ylöjärven Taaborinvuoren Natura-alueen läheisyydessä erityismääräys em24.

Suunnittelumääräys:

Alueen yksityiskohtaisemmassa suunnittelussa on huolehdittava liikennejärjestelyjen toimivuudesta sekä asumisen ja muun maankäytön yhteensovittamisesta.