


**Rakennusten käyttötarkoitus, kerrosluku, kerrosala, lyhin etäisyys rantaan:**

1. Asuinrakennus (vakituinen asuinkäyttö), 1, 49 m<sup>2</sup>, 9,42 m
2. Osa 1. Vapaa-ajan asunto (Vierasmaja), 1, 70 m<sup>2</sup>, 26,00 m
2. Osa 2. Talousrakennus (Kesäaitta), 1, 9 m<sup>2</sup>, 4 m
3. Talousrakennus (Rantasauna), 1, 12 m<sup>2</sup>, 4 m
4. Talousrakennus (Venevaja), 1, 16 m<sup>2</sup>, 1 m

Kiinteistöllä sijaitseva oleva runsas puusto, mukaan lukien rantapuusto, säilytetään nykyisellään.

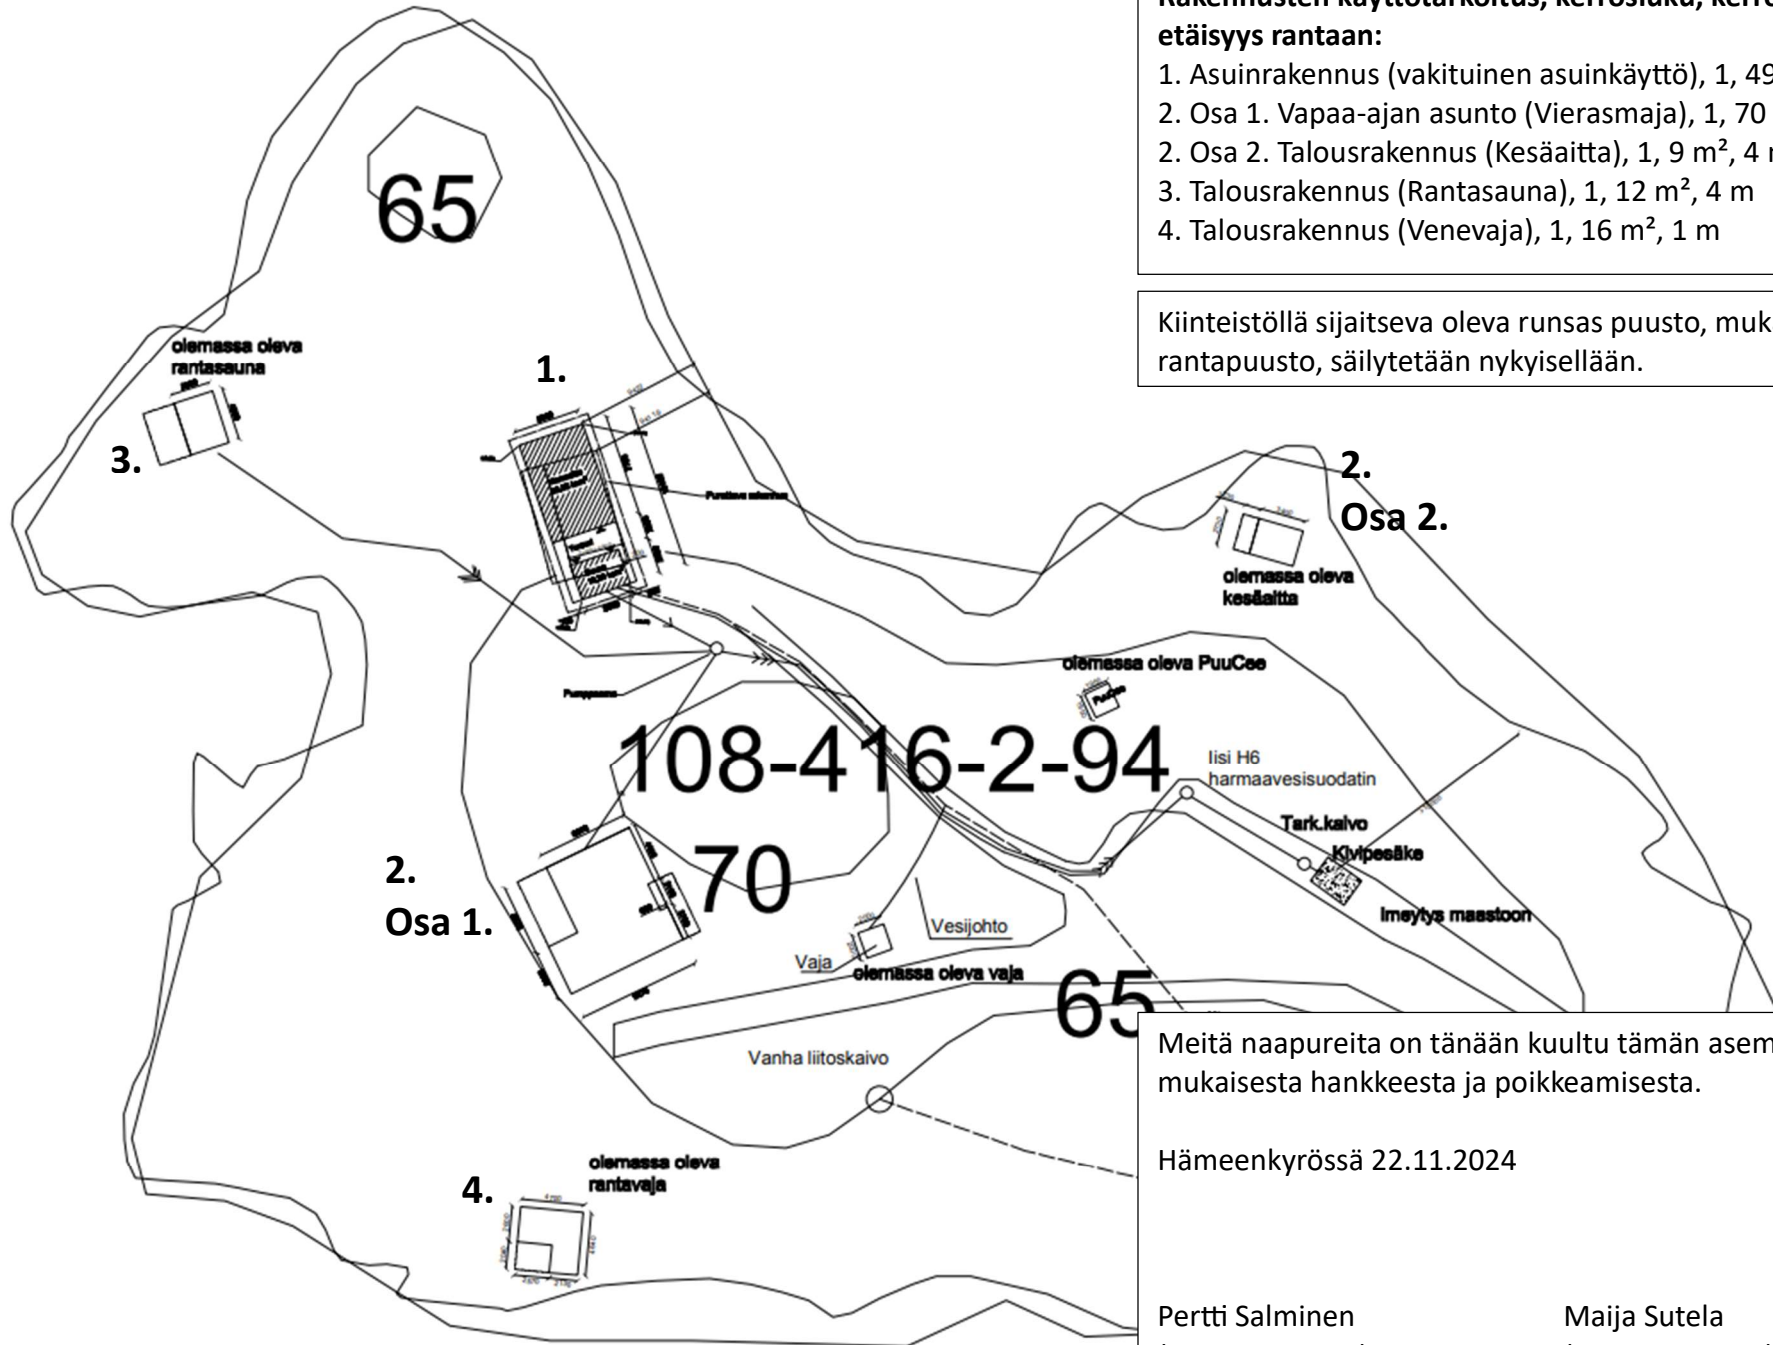

Meitä naapureita on tänään kuultu tämän asemapiirustuksen mukaisesta hankkeesta ja poikkeamisesta.

Hämeenkyrössä 22.11.2024

Pertti Salminen  
(108-416-2-109)

Maija Sutela  
(108-416-2-128)