


HÄMEENKYRÖN KUNTA
LAITILAN KYLÄ
KESÄRANNAN TILA

- ① ENTINEN ÖLJYSÄILIÖ 5 m JOSTA TEHDÄÄN JÄTEVESIEN KOKOAMISTA VARTEN UMPISÄILIÖ, BK Ø 1000 + MK (ent.)
- ② UUSI ÖLJYSÄILIÖ 5 m LUJITEMUOVIA; BK Ø 1000 + MK - 2K UUDET PUTKISTOT, YLITÄYTÖNESTIN (ent.)
- ③ PESUVESIEN SELKEYTYS- JA SUODATUSKAIVOT + MK

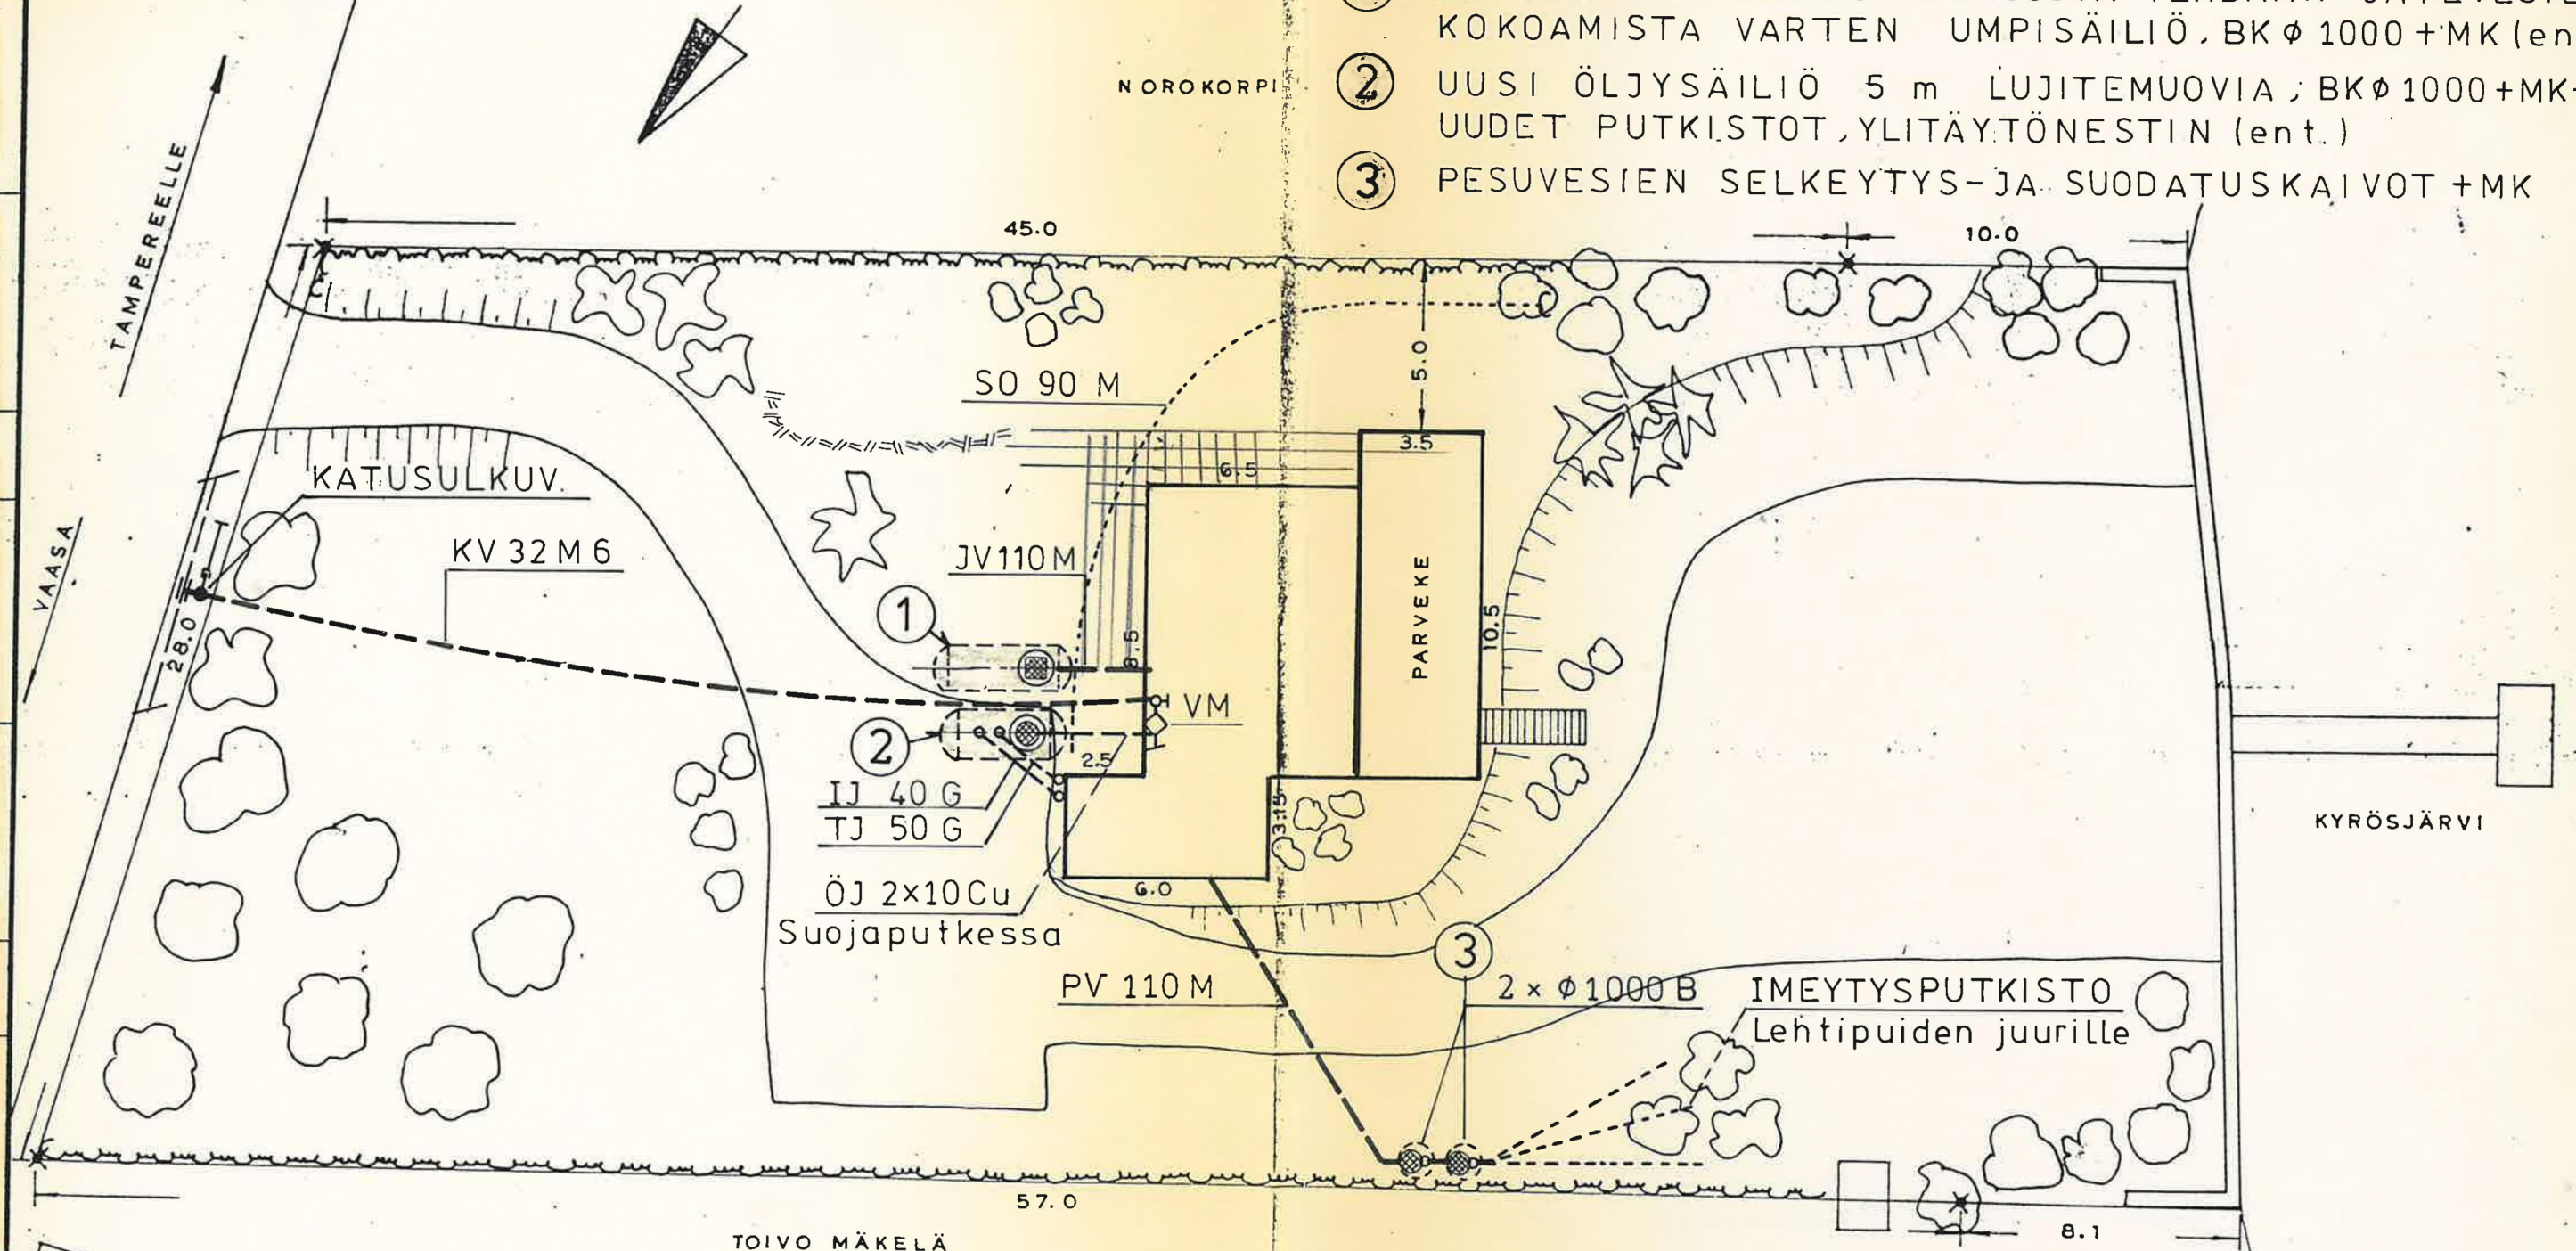

NOROKORPI

TAMPEREELLE

VAASA

KYRÖSJÄRVI

TOIVO MÄKELÄ

34 km. KILOMETRIPYLVÄS
TIEN TOISELLA PUOLELLA.

TAMPERE 18.8.1958 HARRI KUNNAS

Aines		Pinta-ala		Kpl/sarja	
Pv	Vahv.	Litry	Kpl/tuote	Kpl/sarja	
			RVA HELI SUOMINEN		Suhde 1:200
			KESÄRANTA TILA		B 18040
			TONTTIPIIRROS		Korvaa Korvats:

Z
Y
X
V
U
T
S
R
Q
P
O
N
M
L
K
J
I
H
G
F
E
D
C
B
A