

Tässä ent. maantie lakkaa ja jää tiekäyttöön KOKO TIE HÄMEENKYRÖN ALUEEKSI, JOLLOIN KUNTA VOI KAAVOITTA A KADUKSI

Epäselvä käyrä kunnanraja muuttuu ent. maantien reunaan

Tässä ent. maantie lakkaa ja jää tiekäyttöön

Epäselvä käyrä kunnanraja muuttuu suoraksi


Tässä ent. maantie lakkaa eikä jää tiekäyttöön

Lakkavan maantien reuna

Nykyinen kunnanraja ja maantieyksiköiden raja

Tässä ent. maantie lakkaa ja jää tiekäyttöön Hkyrön kunnan katualueeksi (on jo kaavoitettu)



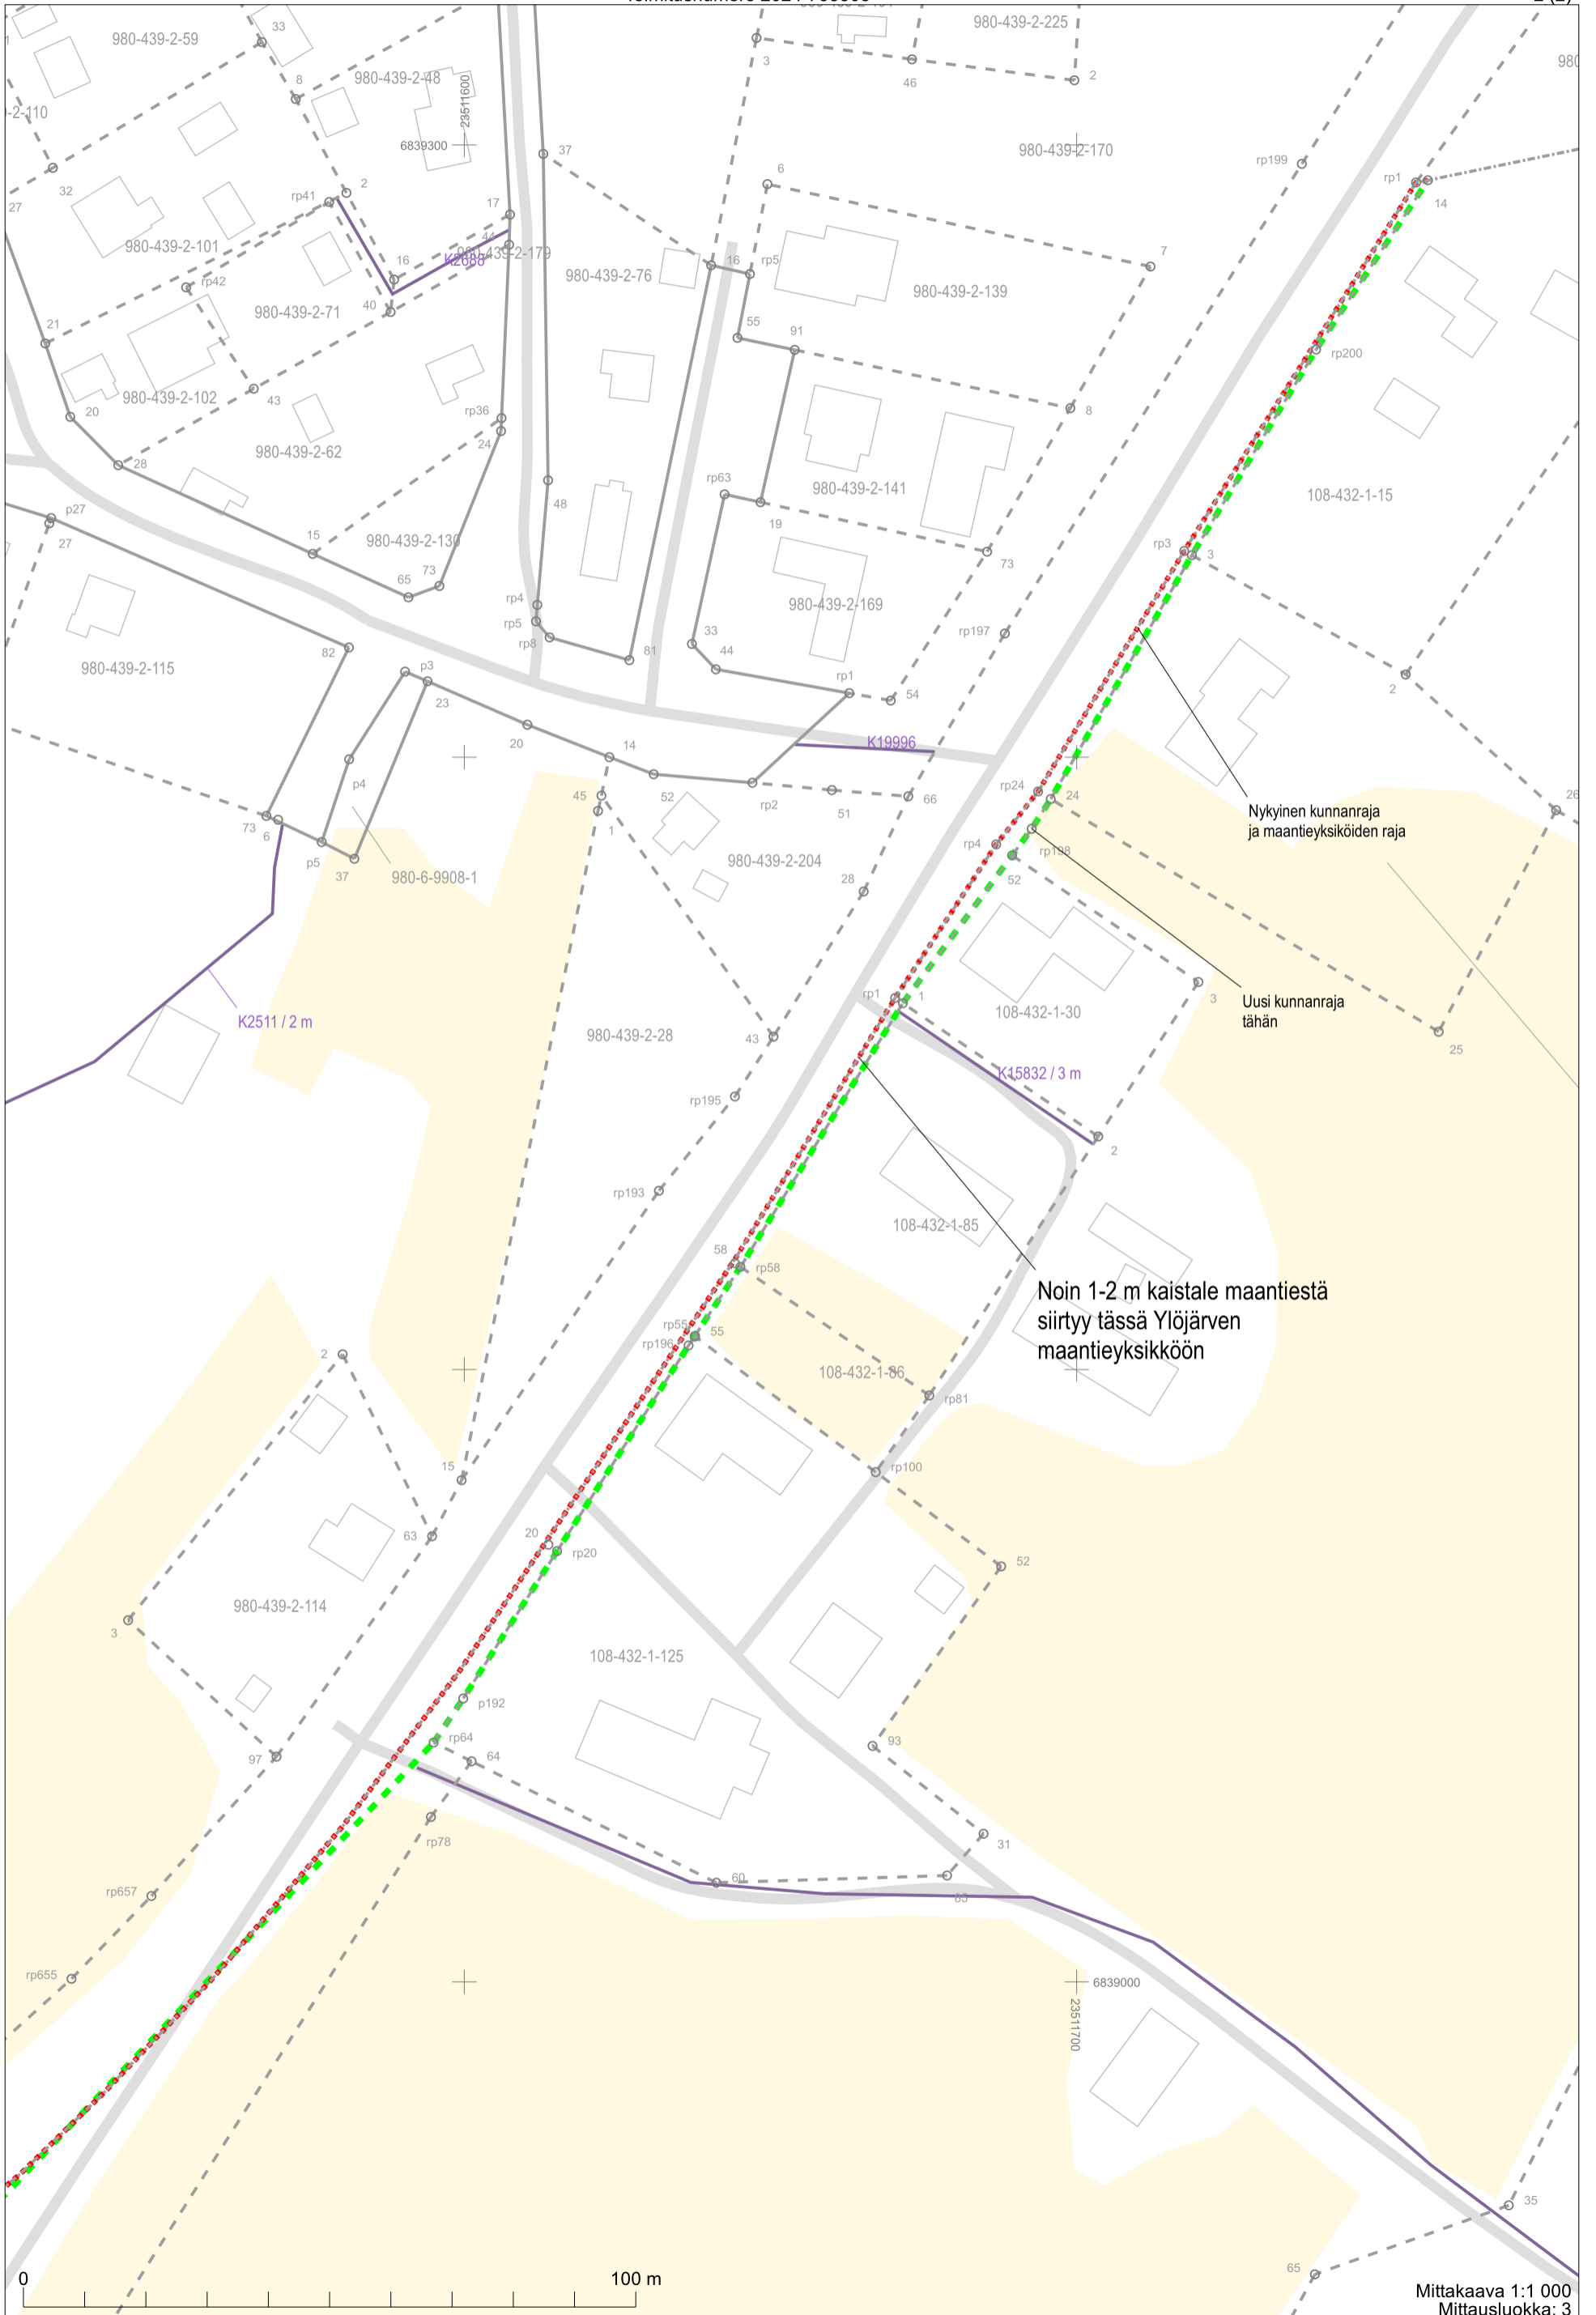

Nykyinen kunnanraja  
ja maantieyksiköiden raja

Uusi kunnanraja  
tähän

Noin 1-2 m kaistale maantiestä  
siirtyy tässä Ylöjärven  
maantieyksikköön



Mittakaava 1:1 000  
Mittausluokka: 3

Koordinaattijärjestelmä: ETRS-GKn/peruskoordinaatisto