
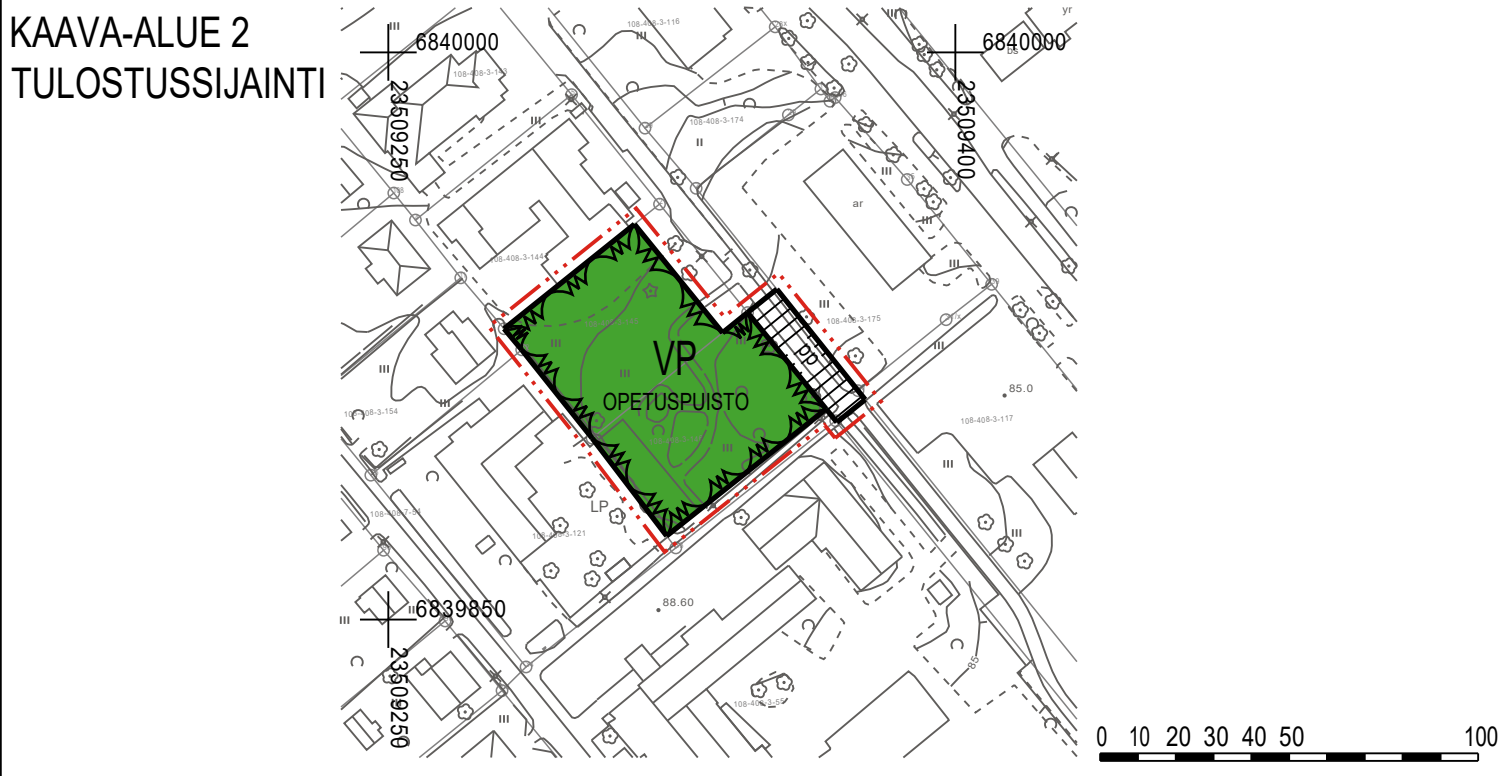


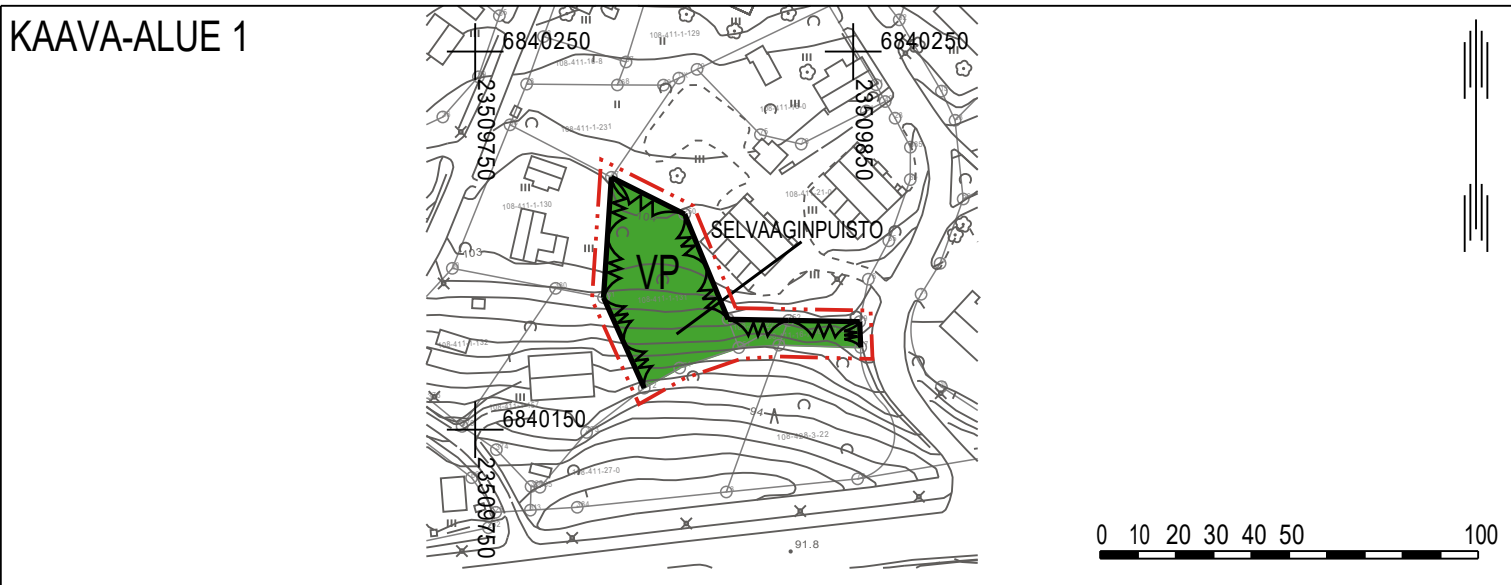

HÄMEENKYRÖN KUNTA

KYRÖSKOSKEN VIHERALUEIDEN ASEMAKAAVAMUUTOKSET

27.5.2025 1:2000



Asemakaavojen muutokset koskevat:
Kaava-alue 1 Kaartotie: Korttelin 32 tonttia 9.
Kaava-alue 2 Alasantie: Korttelin 38 tontteja 7 ja 8 sekä puistoaluetta (P).
Kaava-alue 3 Eteläntie: Korttelin 95 tonttia 3 sekä lähivirkistysaluetta (VL).

Asemakaavojen muutoksilla muodostuu:
Kaava-alue 1 Kaartotie: Puistoaluetta (VP).
Kaava-alue 2 Alasantie: Puistoaluetta (VP) sekä jalankululle ja polkupyöräilylle varattua katualuetta (pp).
Kaava-alue 3 Eteläntie: Korttelin 95 tontti 3 ja lähivirkistysaluetta (VL).

ASEMAKAAVAMERKINNÄT JA -MÄÄRÄYKSET

- AO** Erillispientalojen korttelialue.
- VP** Puisto.
- VL** Lähivirkistysalue.
- 3 m** 3 m kaava-alueen rajan ulkopuolella oleva viiva.
- Korttelin, korttelinosan ja alueen raja.**
- Osa-alueen raja.**
- 95** Korttelin numero.
- 3** Ohjeellisen tontin/rakennuspaikan numero.
- OPETUSPUIS** Kadun, tien, katuaukion, torin, puiston tai muun yleisen alueen nimi.
- 340** Rakennusoikeus kerrosalaneliömetreinä.
- I** Roomalainen numero osoittaa rakennusten, rakennuksen tai sen osan suurimman sallitun kerrosluvun.
- Rakennusala.**
- Istutettava alueen osa.**
- pp** Jalankululle ja polkupyöräilylle varattu katu/tie.

Yleiset määräykset:
Alueen viherrakentaminen tulee sopeuttaa alueen perinteiseen ilmeeseen ja maisemaan.

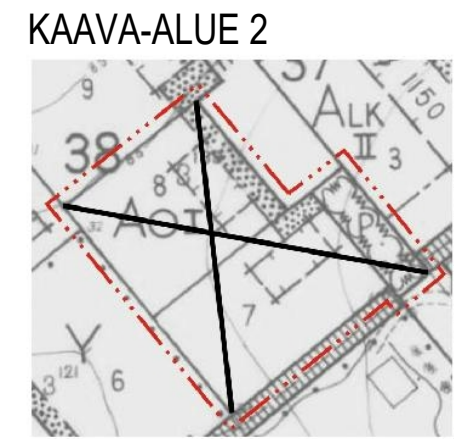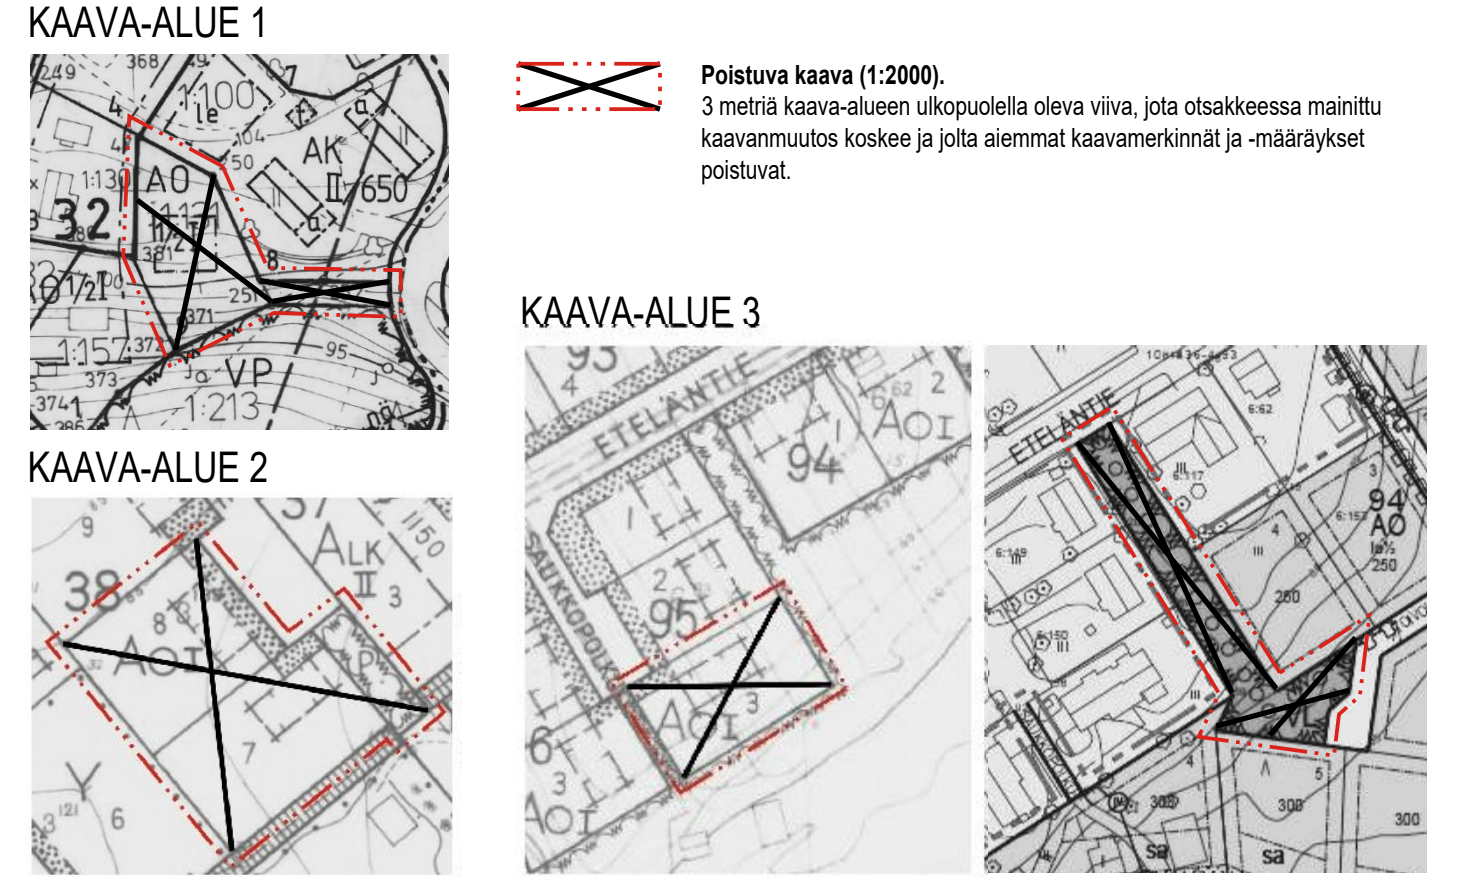

Pohjakartta täyttää alueidenkäyttölain 54 a §:n mukaiset vaatimukset. 24.10.2024 Anne Hannunen, maankäyttöinsinööri	
HÄMEENKYRÖN KUNTA Kyröskosken viheralueiden asemakaavamuutokset 108-156	Nähtävillä: 29.10. - 1.12.2025 Hyväksytty: KV __.__.2026 § __ Tullut voimaan: __.__.2026
 Nosto Consulting Oy Brahenkatu 7, 20100 Turku www.nostoconsulting.fi puh. 0400 858 101	Työnumero, versio 1:2000 YSK 399-AK2416 Tiedosto: Hameenkyro_Kyroskosken_Viheralueiden_AKM_v02_Hyvaksyna.dwg
Päiväys: Turussa 27.5.2025	Pasi Lappalainen, dipl.ins. YKS 742