


JÄÄKIEKKO KAUKALO OSITTAIN KAATUNUT  
KENTTÄ ON OLLUT HOITAMATON  
JO USEITA VUOSIA

108-438-1-7  
KIINTEISTÖN MÄÄRÄ\_ALA

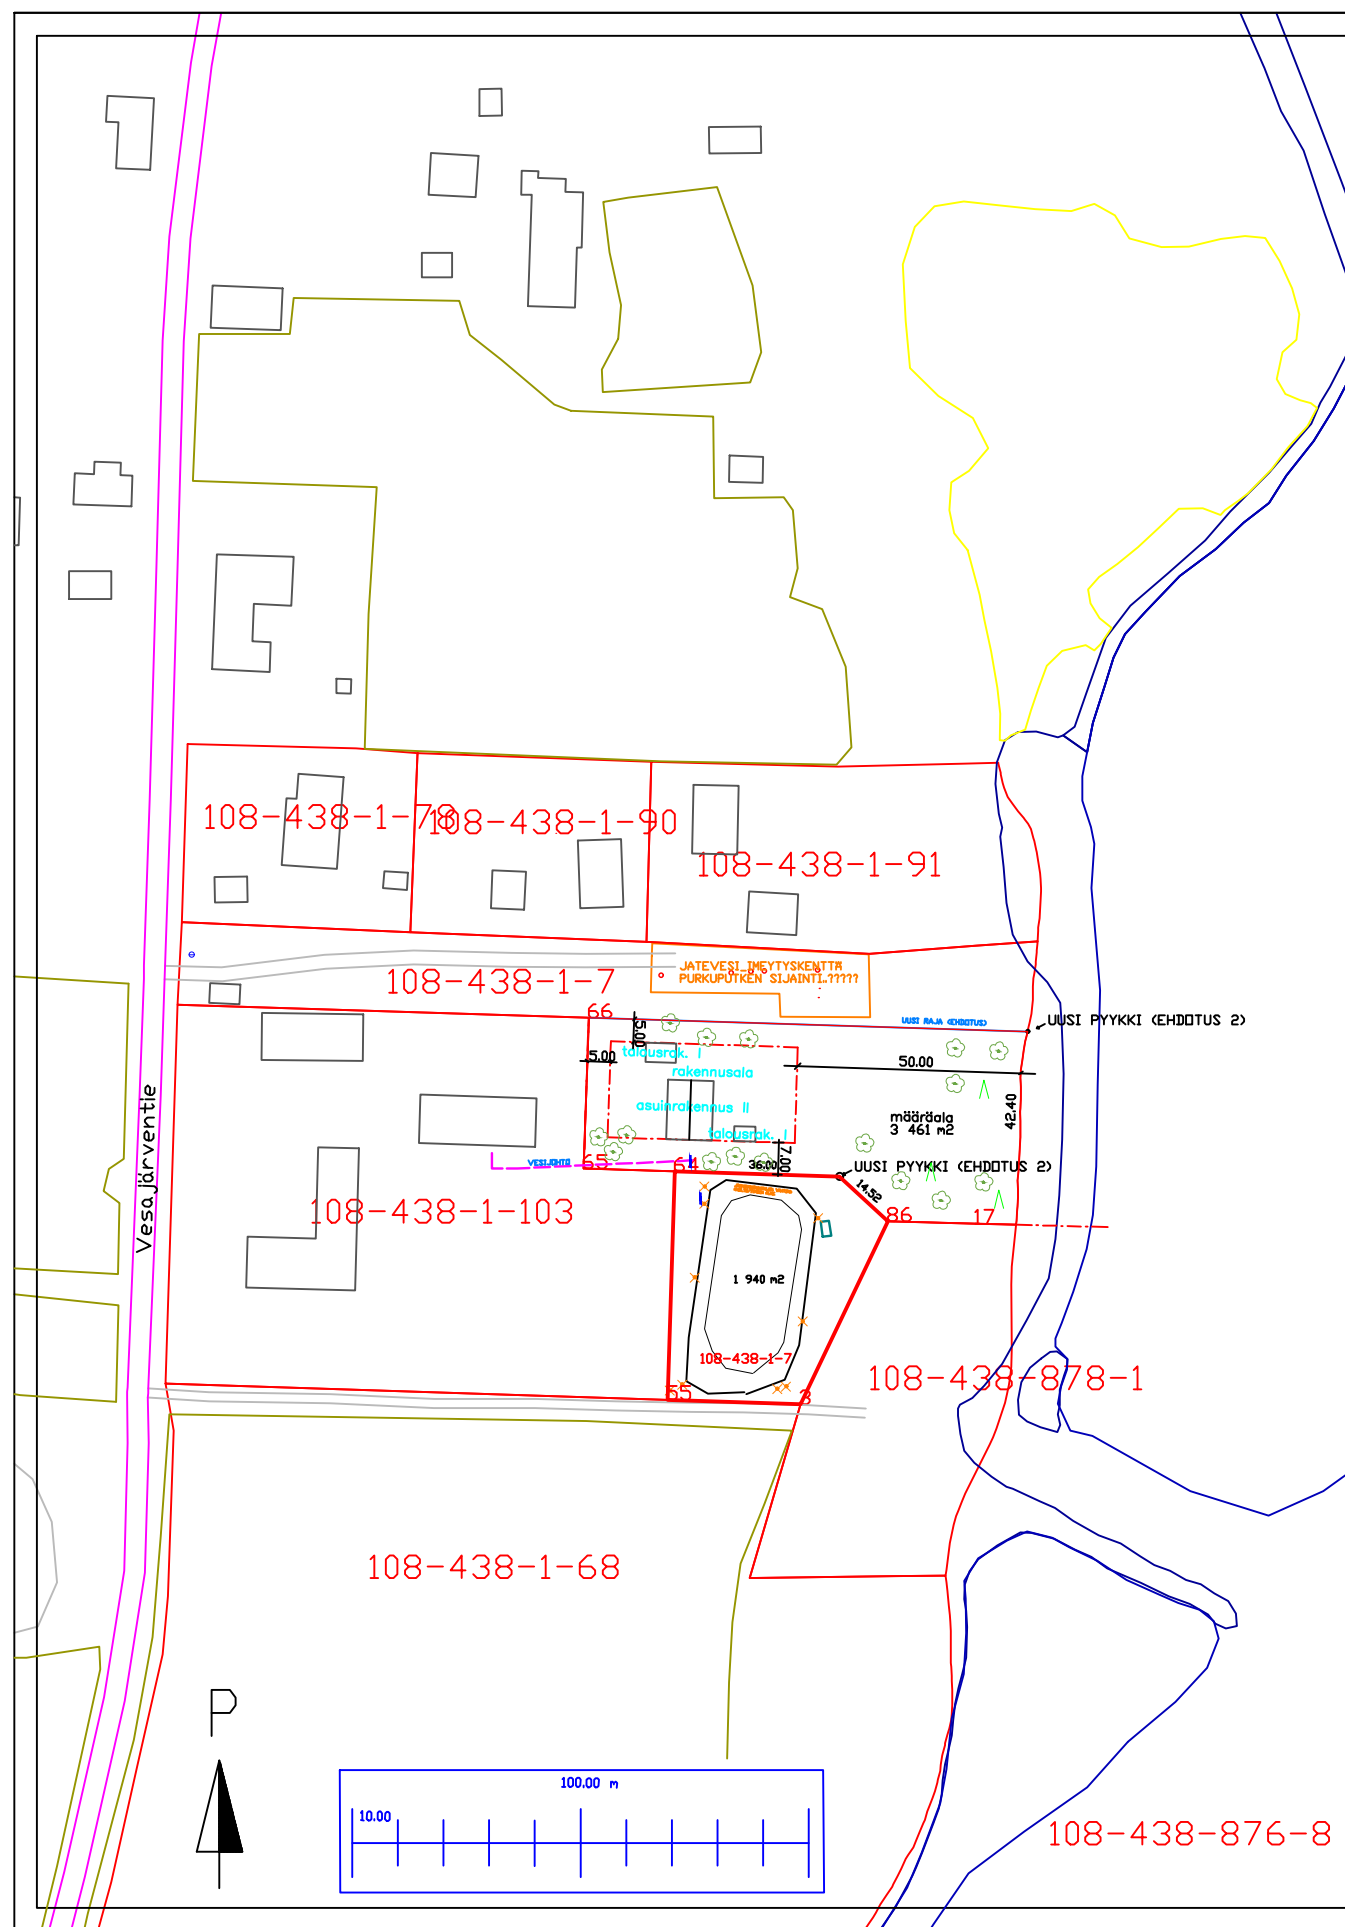

1 940 m<sup>2</sup>



UUDEN PYYKIN KOORDINAATIT: 6838036.178 23493629.129  
PÄÄSUUNNITTELIJAN KUITTAUS:

K.osa/Kylä Vesajärvi	Kortteli/Tila Kajastus	Tontti/Rn:o 108-438-1-7	Viranomaisten merkintöjä varten	
Rakennustoimenpide <b>Määräala myynti</b>			Piirustuslaji <b>PÄÄPIIRUSTUS</b>	
Rakennuskohteen nimi ja osoite Määräala jääkiekkokaukalo VESAJÄRVENTIE 1883 39290 VESAJÄRVI			Piirustuksen sisältö <b>ASEMAPIIRROS</b>	Mittakaava 1:1000

### Elinympäristöpalvelut

Hämeenkyrön kunta  
39100 HÄMEENKYRÖ  
puh. 03 565 23000

Suunnittelija Mittamies	Allekirjoitus Ari Vaskelainen	Pvm. 3.4.2024
----------------------------	----------------------------------	------------------

**ARK  
01**

