


Pinsiön koulu

POIKKEAMINEN, UUDISRAKENTAMINEN
108-426-3-7 PINSIÖN KOULU
ASEMAPIIRROS

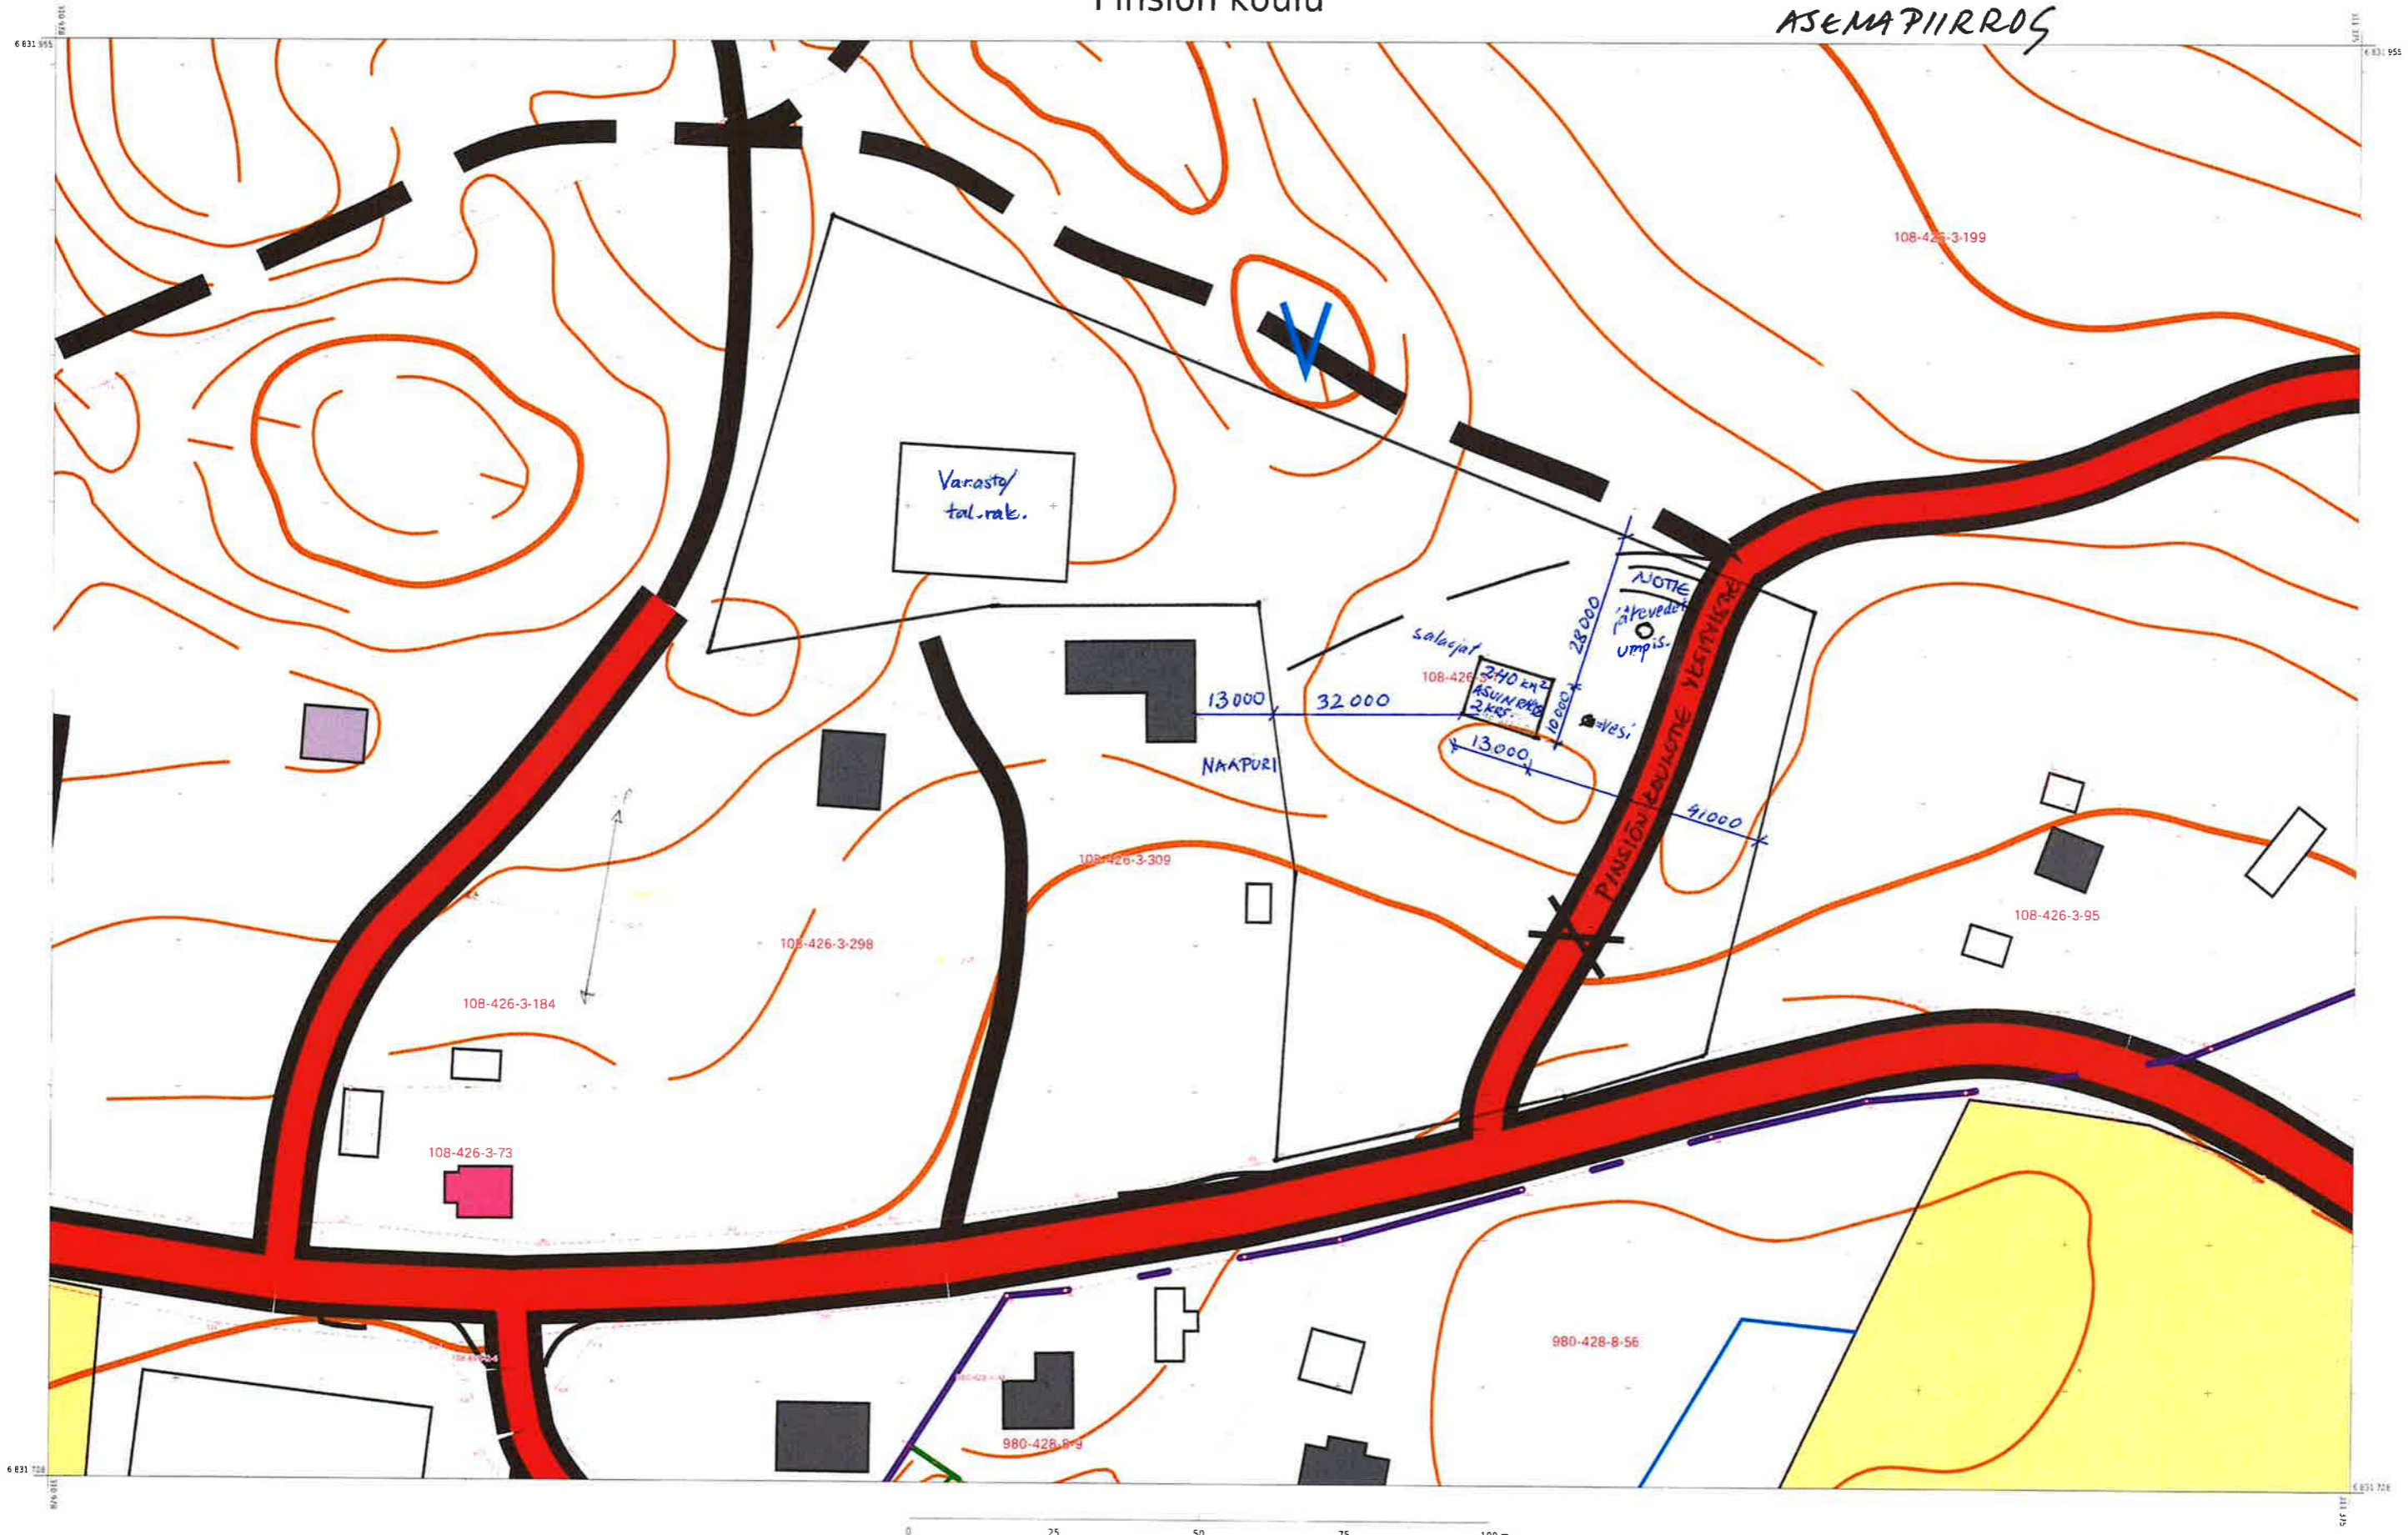

VAROITUS: Ei navigointikäyttöön.
Liikenne- ja viestintävirasto ei ole tarkistanut
tämän tuotteen tietoja, eikä se ota vastuuta
tietojen oikeellisuudesta tai valmistuksen
jälkeisistä muutoksista.

Kiinteistörekisterin tiedoissa voi olla puuttetta ja epätarkkuuksia.
Rekisteriyksikön tarkka alueellinen ulottuvuus selviää
toimitusasiakirjoista ja maastosta.

KARTTATULOSTE

1:500

Tulostettu 5.5.2024

Korkeuskäyräväli: 5 m
Korkeusjärjestelmä: N60
Tasokoordinaatisto: ETRS-TM35FIN

Maastotiedot © Maanmittauslaitos
Kiinteistötiedot © Maanmittauslaitos ja kunnat
Merikartta-aineistot © Liikenne- ja
viestintävirasto
Syvyyssiedot © Suomen ympäristökeskus

