


Valmis olemassa oleva liittymä

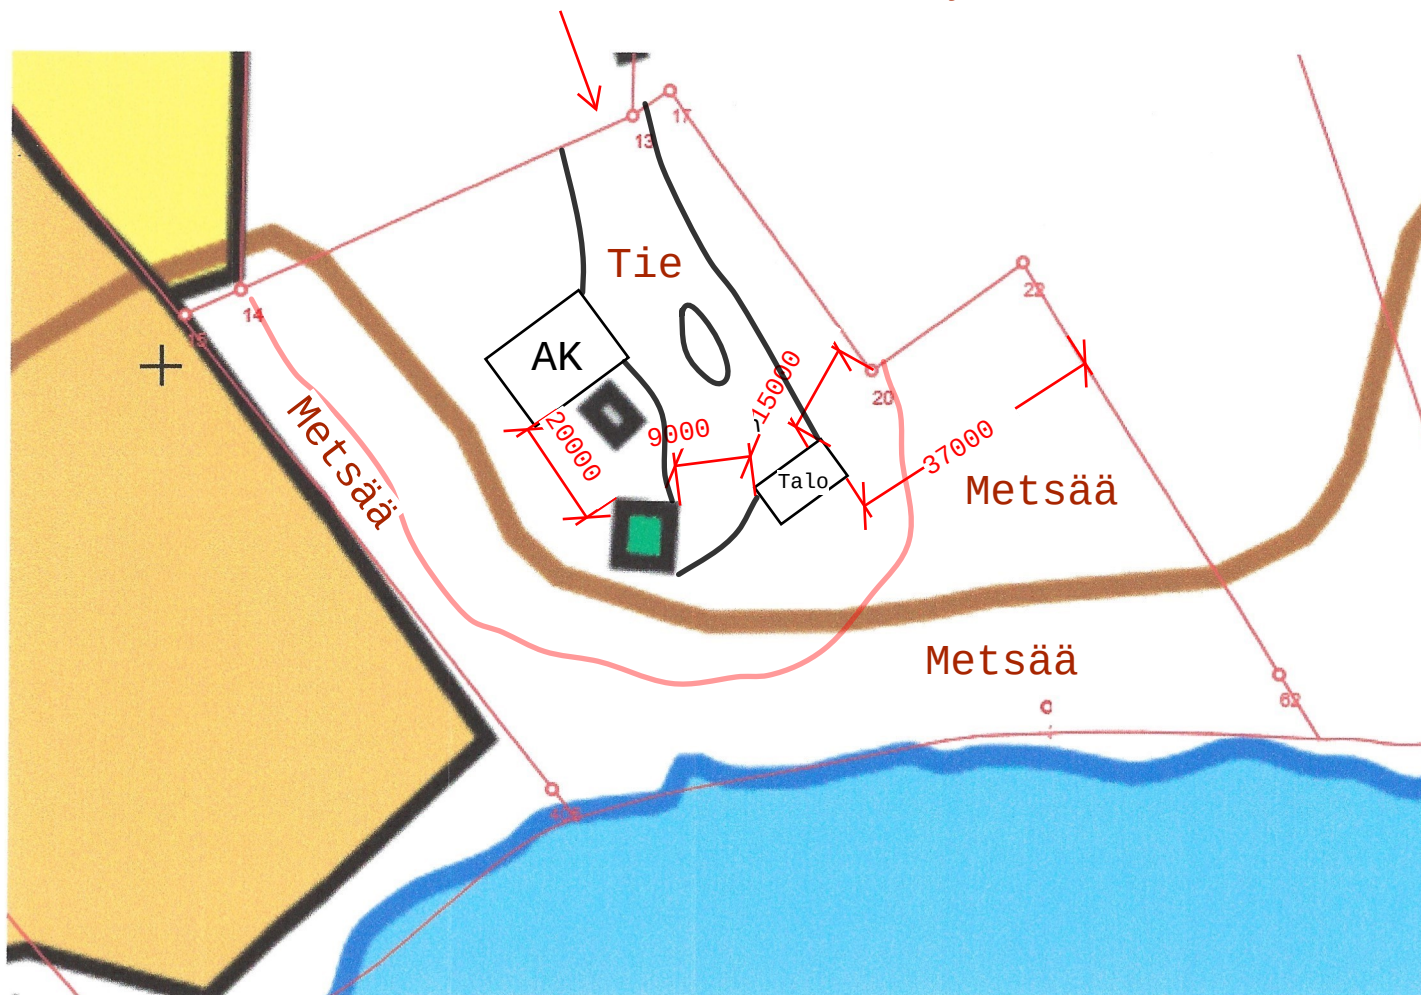

Kiinteistötunnus:
108-416-1-218 Kämpälämäki
Omistajat:
Hannuksela Eero ja Ritva

Jarno Valkama

Piirtäjä: Jarno Valkama Rak.ins AMK 11.3.2025