


ETELÄÄN

LÄNTEEN

1. KATTO, BITUMIKATTO, musta
2. SEINÄT, VAAKAPANEELAUS, kelon harmaa
3. IKKUNAT / ULKO-OVET, harmaat
4. NURKKALAUDAT, valkoiset
5. VESIKOURUT JA -SYÖKSYT, valkoiset
6. RÄYSTÄÄT, valkoiset
7. SOKKELI, KIVETYS, harmaa

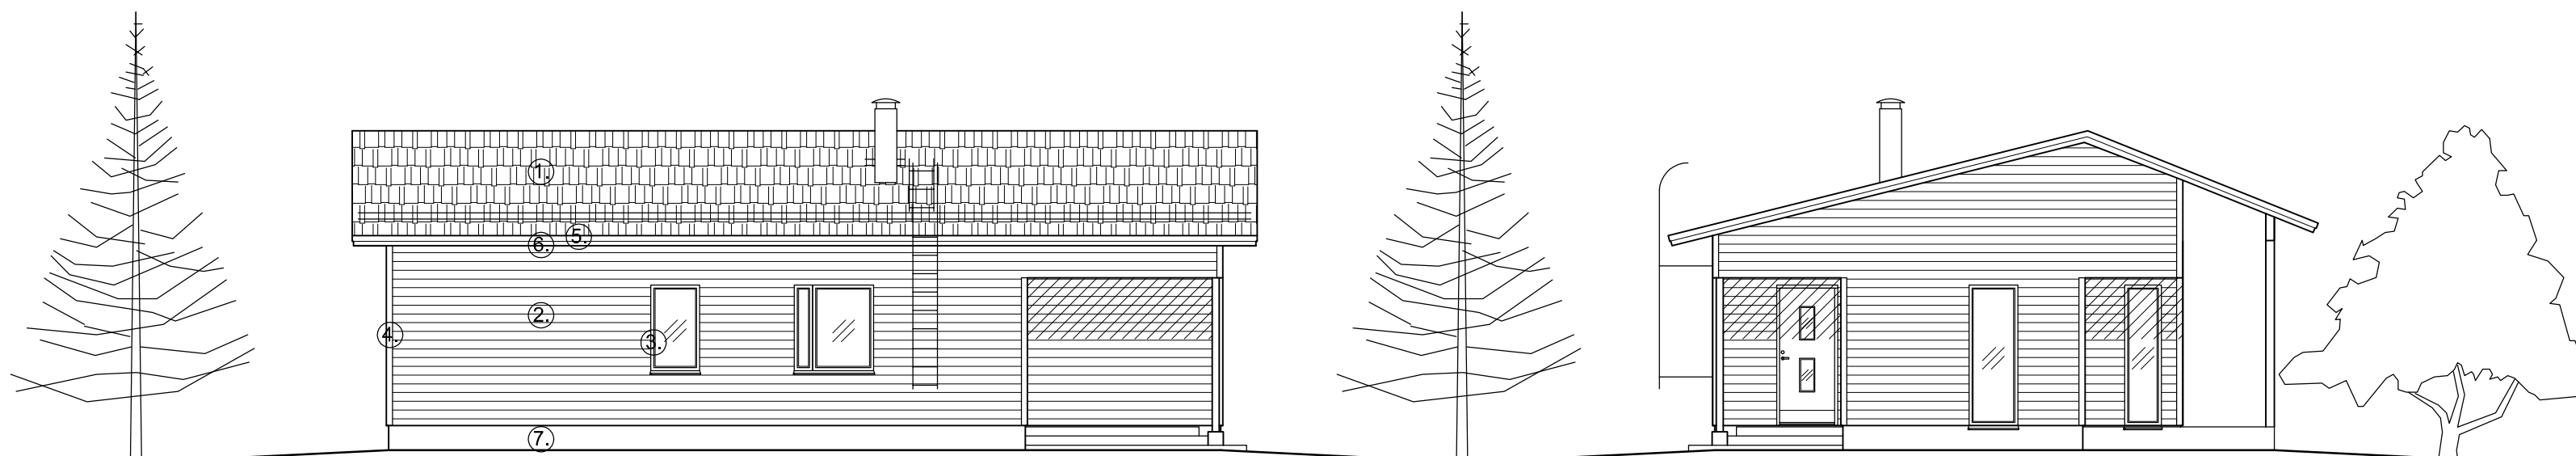

ITÄÄN

POHJOISEEN

kaupunginosa 108 - 403 - 8 - 46	kortteli 108 - 403 - 8 - 46	tontti / mo 108 - 403 - 8 - 46	viranomaisten merkintöjä
rakennustoimenpide UUDISRAKENNUS	piirustuslaji PÄÄPIIRUSTUS	juokseva no 4	
rakennuskohde ja osoite LOMA-ASUNTO	piirustus sisältö JULKISIVUT	mittakaava 1:100	
suunnittelija K. NIEMINEN OY R.I. (AMK) Kristian Nieminen 040-7556654 kristian.nieminen@knieminen.fi	piirtäjä	muutos	
palkka Pori	päiväys 13.05.2024	allekirjoitus <i>Kristian Nieminen</i>	muutospvm
	suunnitteluala ARK		