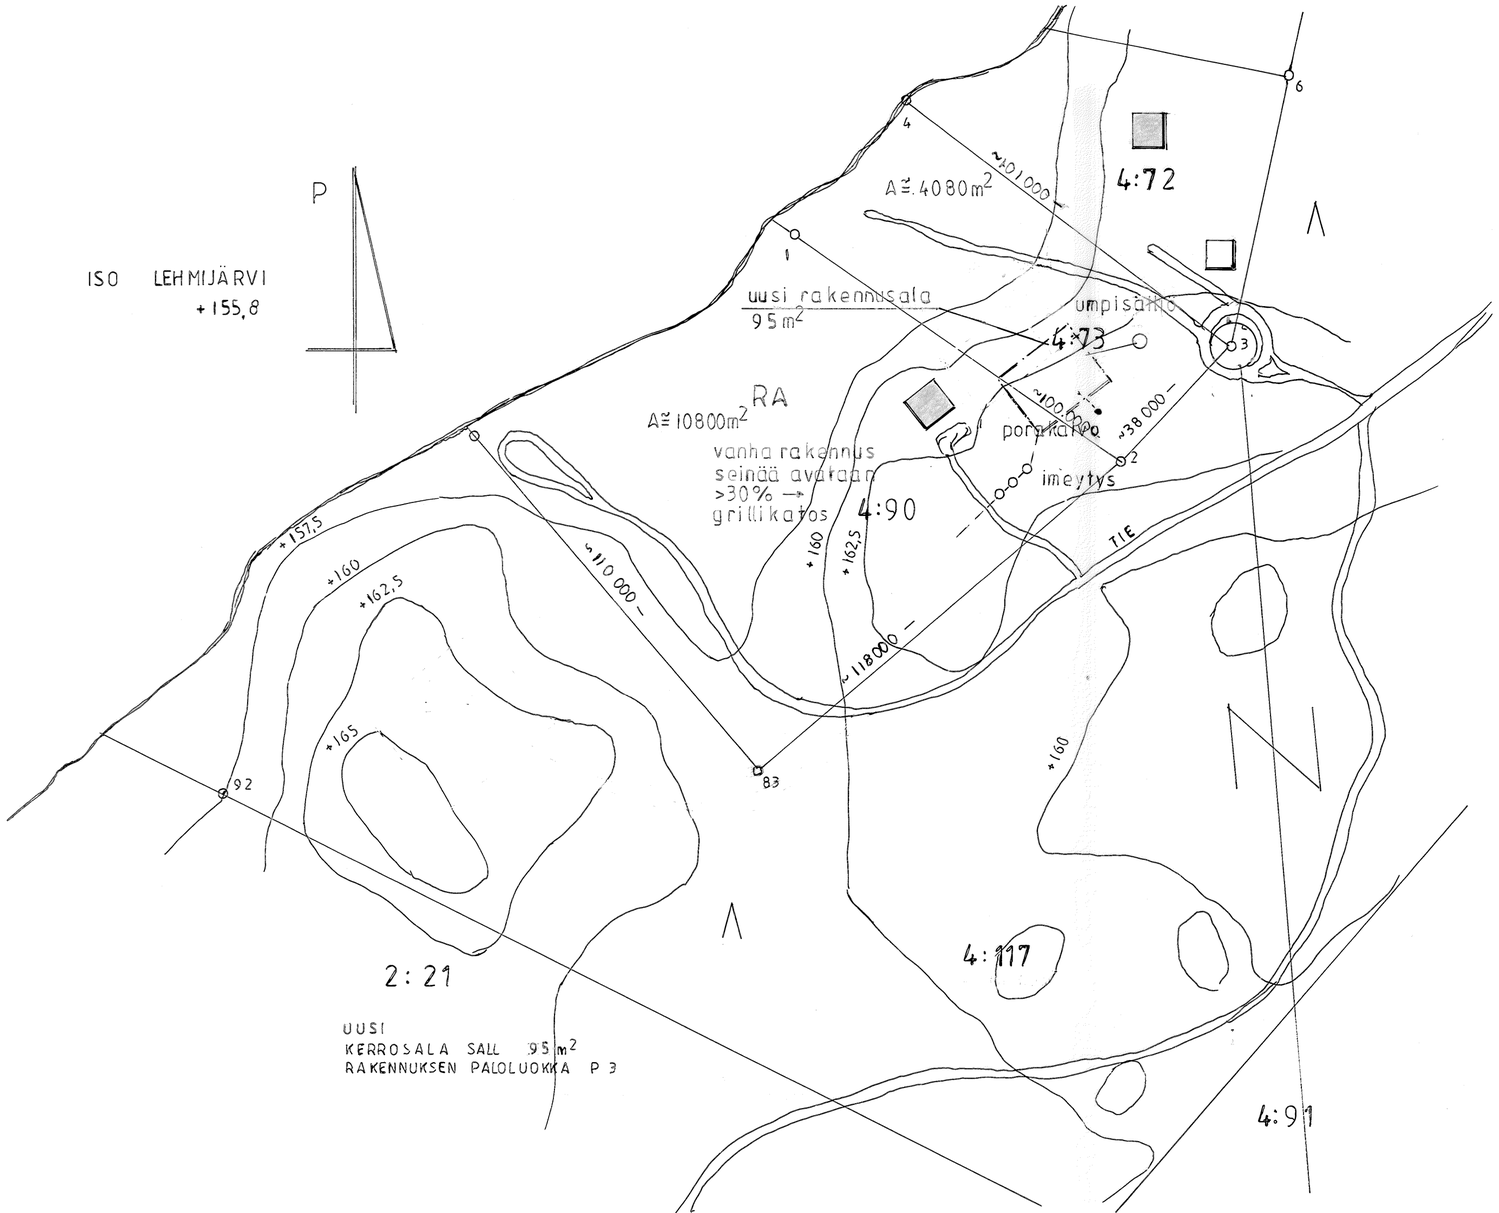

Porakaivo
WC vedet umpisäiliöön
Harmaatvedet saostuskaivojen kautta imeytetään

Tilat 4:90 ja 4:73 yhdistetään

417 Pompa 4:90 ja 4:73		
UUDISRAKENNUS		PÄÄPIIRUSTUS
JYRKI LÄHDE ISO LEHMIJÄRVI SASINTIE 410 - 28 HÄMEENKYRÖ		ASEMAPIIRUSTUS 1/1000
YLÖJÄRVI 19.7.2025 RI TERO LÄHTEENMÄKI		ARK 1