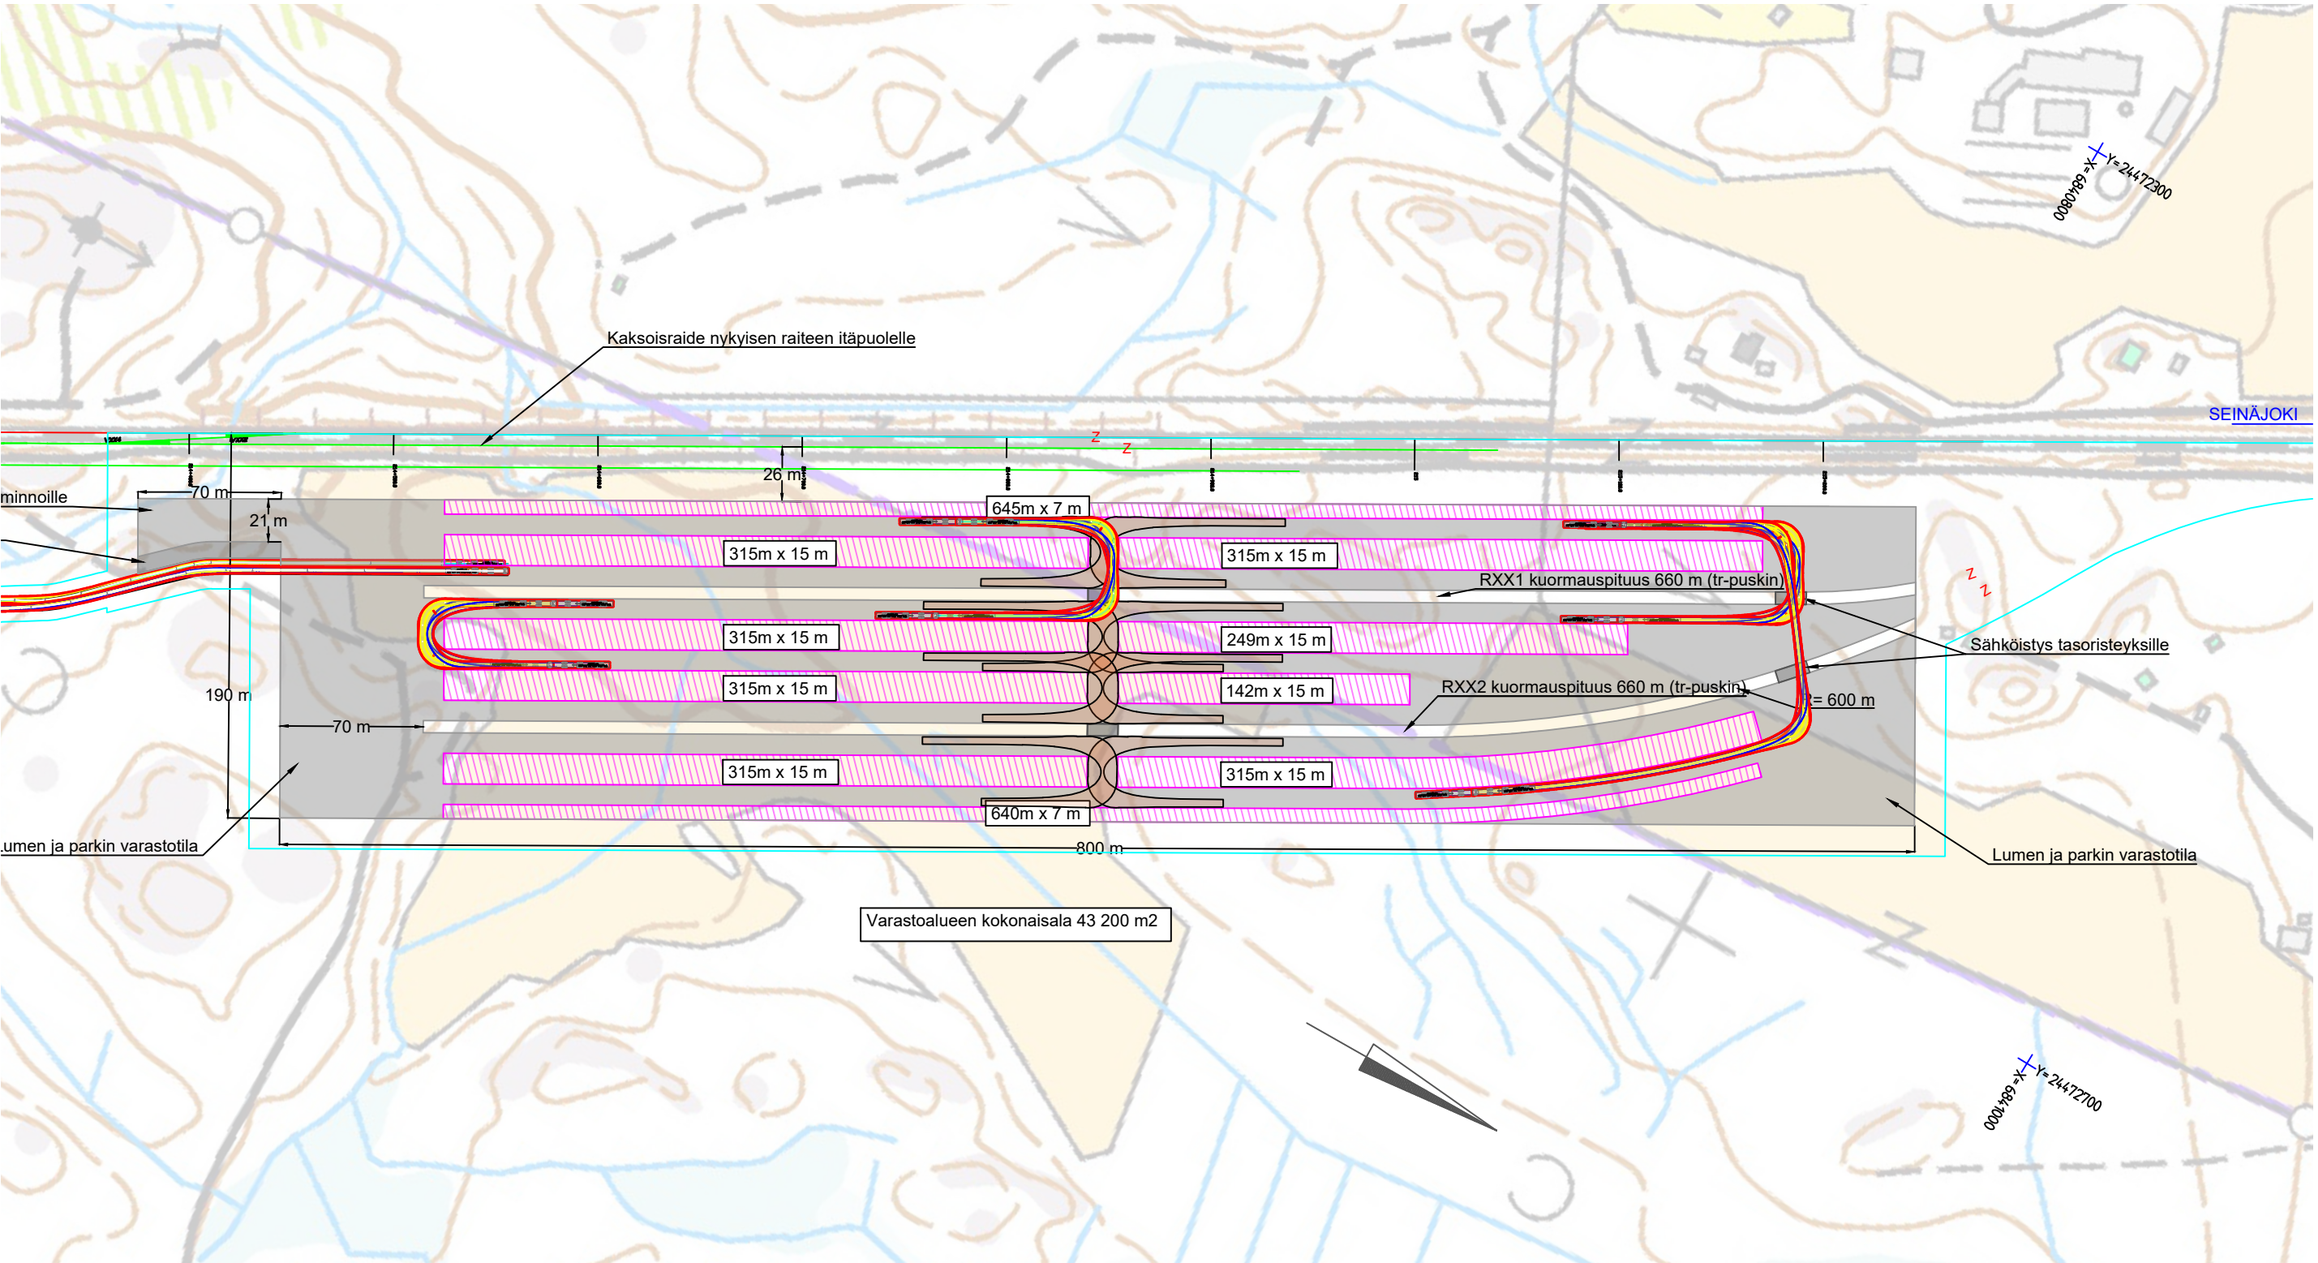
Kaksoisraide nykyisen raiteen itäpuolelle
SEINÄJOKI
minnoille
70 m
21 m
26 m
645m x 7 m
315m x 15 m
315m x 15 m
RXX1 kuormauspituus 660 m (tr-puskin)
315m x 15 m
249m x 15 m
Sähköistys tasoristeyksille
315m x 15 m
142m x 15 m
RXX2 kuormauspituus 660 m (tr-puskin)
R= 600 m
190 m
70 m
315m x 15 m
315m x 15 m
640m x 7 m
umen ja parkin varastotila
800 m
Lumen ja parkin varastotila
Varastoalueen kokonaisala 43 200 m2
X= 6840800
Y= 24472300
X= 6841000
Y= 24472700