


Kyrösjärvi
w = +83.38
(NN; 25.05.2001 klo 8.00)

P

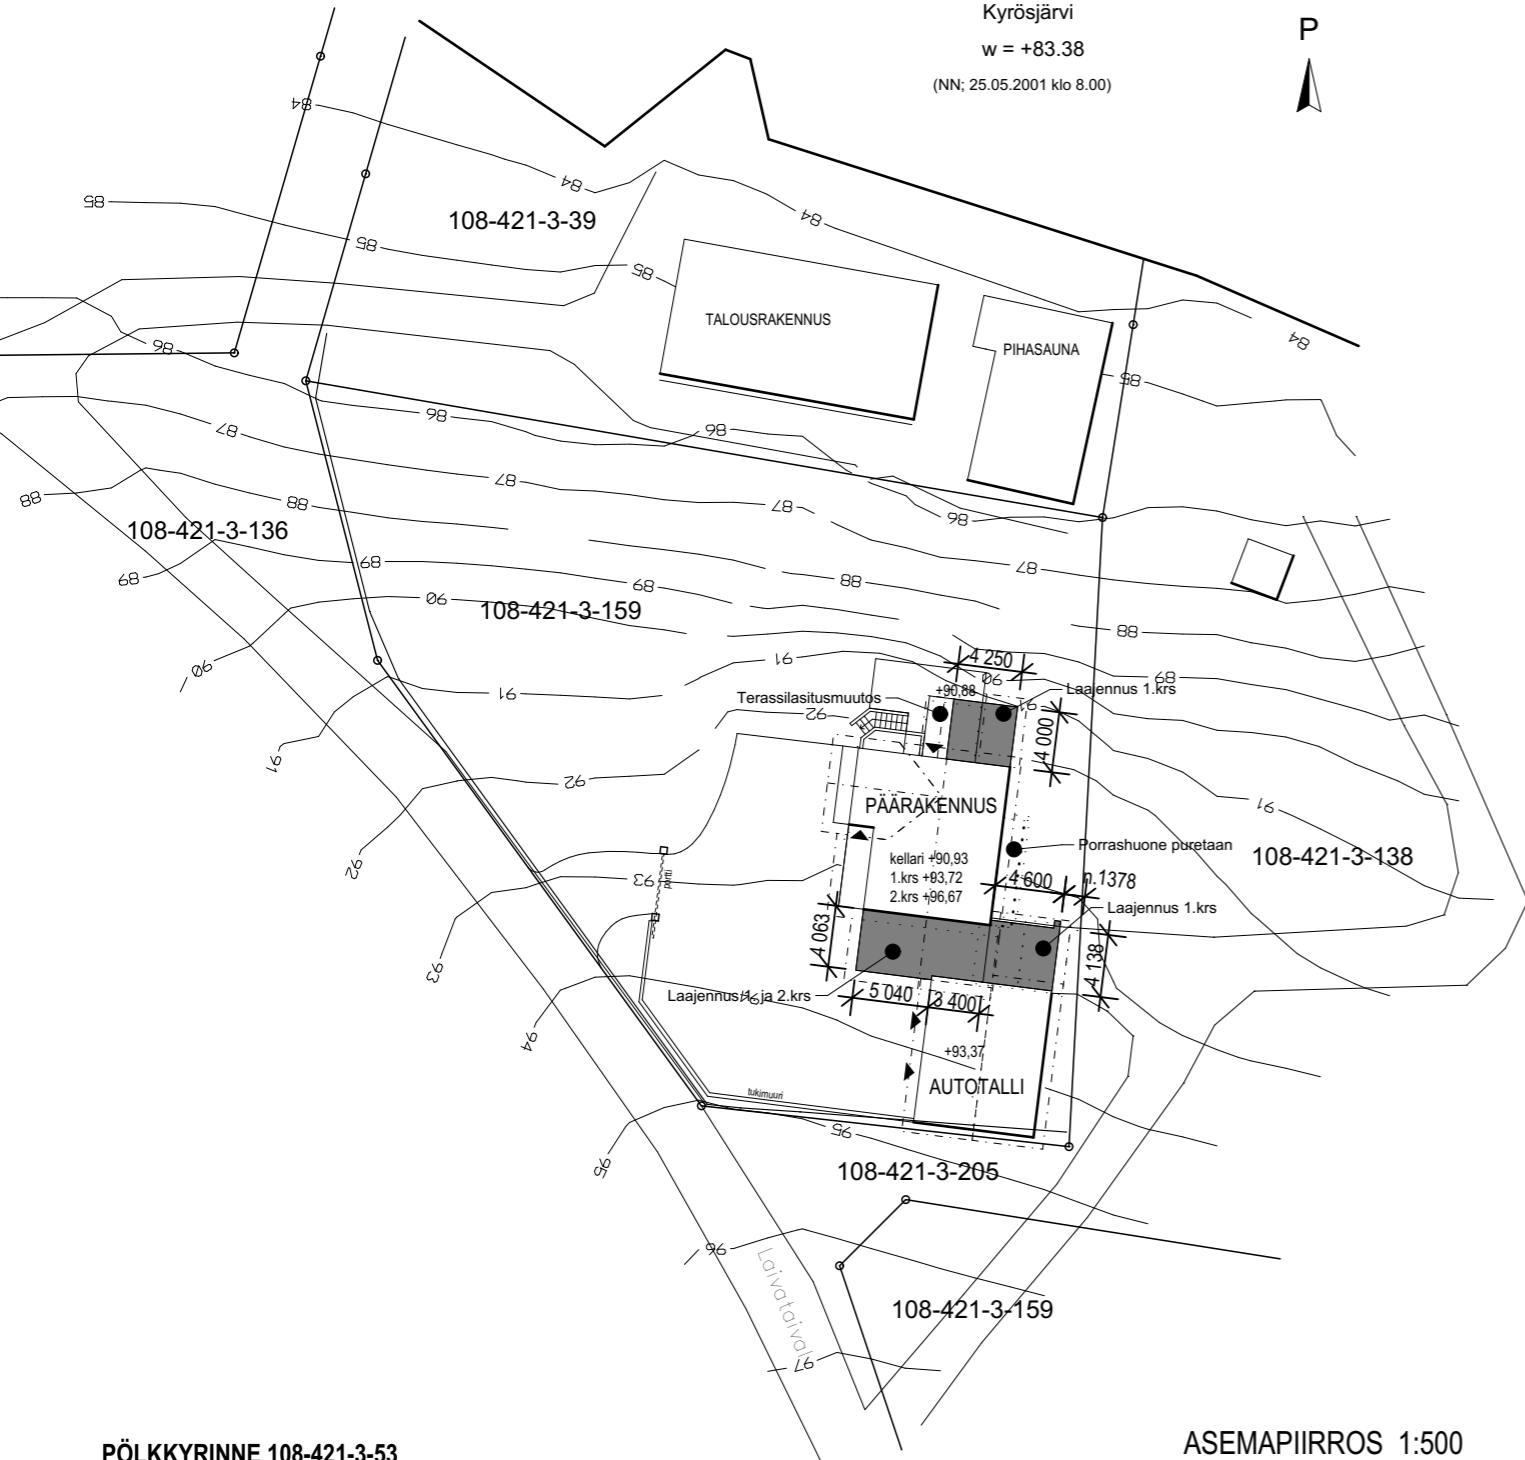

PÖLKKYRINNE 108-421-3-53

ASEMAPIIRROS 1:500

* TILAN PINTA-ALA (3 PALSTAA)	11530 m ²
* RAKENNUKSEN PALSTAN PINTA-ALA	1800 m ²
* RAKENNUSOIKEUS :	MAX. 15% x 1800m ² = 270 m ²
* KERROSALA, KÄYTETTY (250mm mukaan)	
- PÄÄRAKENNUS	174 m ²
- AUTOTALLI	72 m ²
- YHTEENSÄ	246 m ²
* LAAJENNUKSEN KERROSALA	
- 250mm MUKAAN	89 m ²
* PURETTAVA KERROSALA	10 m ²
* KERROSALA YHTEENSÄ TOIMENPITEIDEN JÄLKEEN	
- 250mm MUKAAN	246 + 89 - 10 = 325 m ²

Kosa/Kylä	Kortteli / Tila	Tontti / R.no
421	Pölkkyrinne	3:159
Rakennustoimenpide		
Laajennus		
Rakennuskohteen nimi ja osoite		
Talo Olli Parhankangas		
Laivataival 74		
39200 Kyröskoski		

Piirustustyyppi	Työ nro
Pääpiirustus	1255
Piirustuksen sisältö	Mittakaava
Asemapiirustus	1:500

Arkitehtuuritoimisto Rauno Kangasniemi Oy
Nyyrikintie 8, 33540 TAMPERE
0500-345 100
etunimi.sukunimi@ark-kangasniemi.fi
20.11.2024

ARK 13.11.2024 1
1255 Laivataival.pln