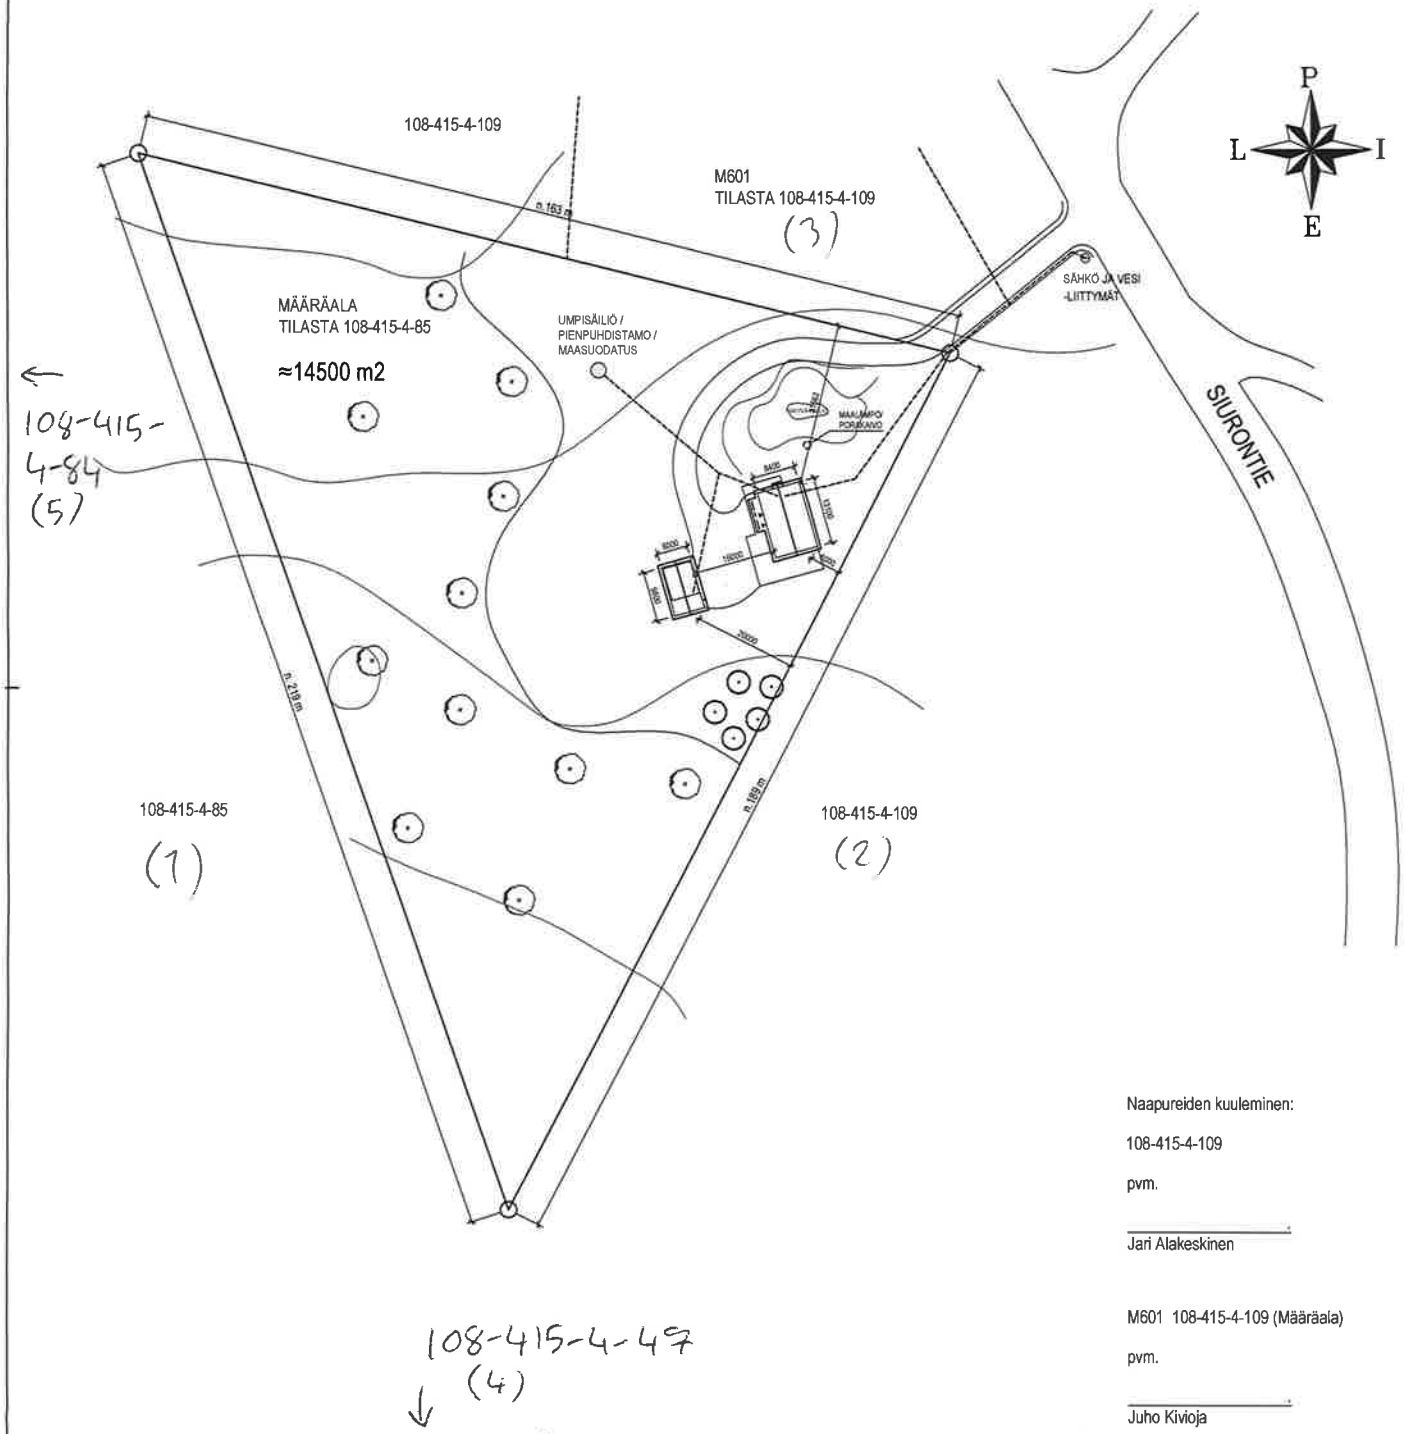

LEMMAKKALA
Määräala Lehtohaka-nimisestä tilasta
RN:O 4:85
Kiinteistötunnus 108-415-4-85

≈14500 m2

PÄÄSUUNNITTELIJAN JA RAKENNUTTAJAN MÄÄRITTELEMÄT SOKKELIKOROT:

ASUINRAKENNUKSEN SOKKELIN YP +XXX,X

TALOUSRAKENNUKSEN SOKKELIN YP +XXX,X

Paloluokka P3
Rakennus liitetään kaupungin
vesi-, ja sähköverkkoon

Oma jäteveisijärjestelmä tontilla
Varaus kunnalliseen liittymään

Rakennettava kerrosala:
asuinrakennus n. ~~200 m~~2 25,0 m2
talousrakennus n. ~~30 m~~2 80 m2

Naapureiden kuuleminen:

108-415-4-109

pvm.

Jari Alakeskinen

108-415-4-85

pvm.

Anne Ridell

M601 108-415-4-109 (Määräala)

pvm.

Juho Kivioja

Suunnittelutarveratkaisua varten 19.8.2017

LEMMAKKALA	108-415	4-85	
UUDISRAKENNUS			PÄÄPIIRUSTUS
OMAKOTITALO PITKÄNEN Siurontie 150, 39130 Hämeenkyrö			ASEMAPIIRUSTUS 1:500
Tmi Jukka Vataja Sasintie 12 / 17 39130 SASI Puh. 040 187 8080			
		ARK	001