


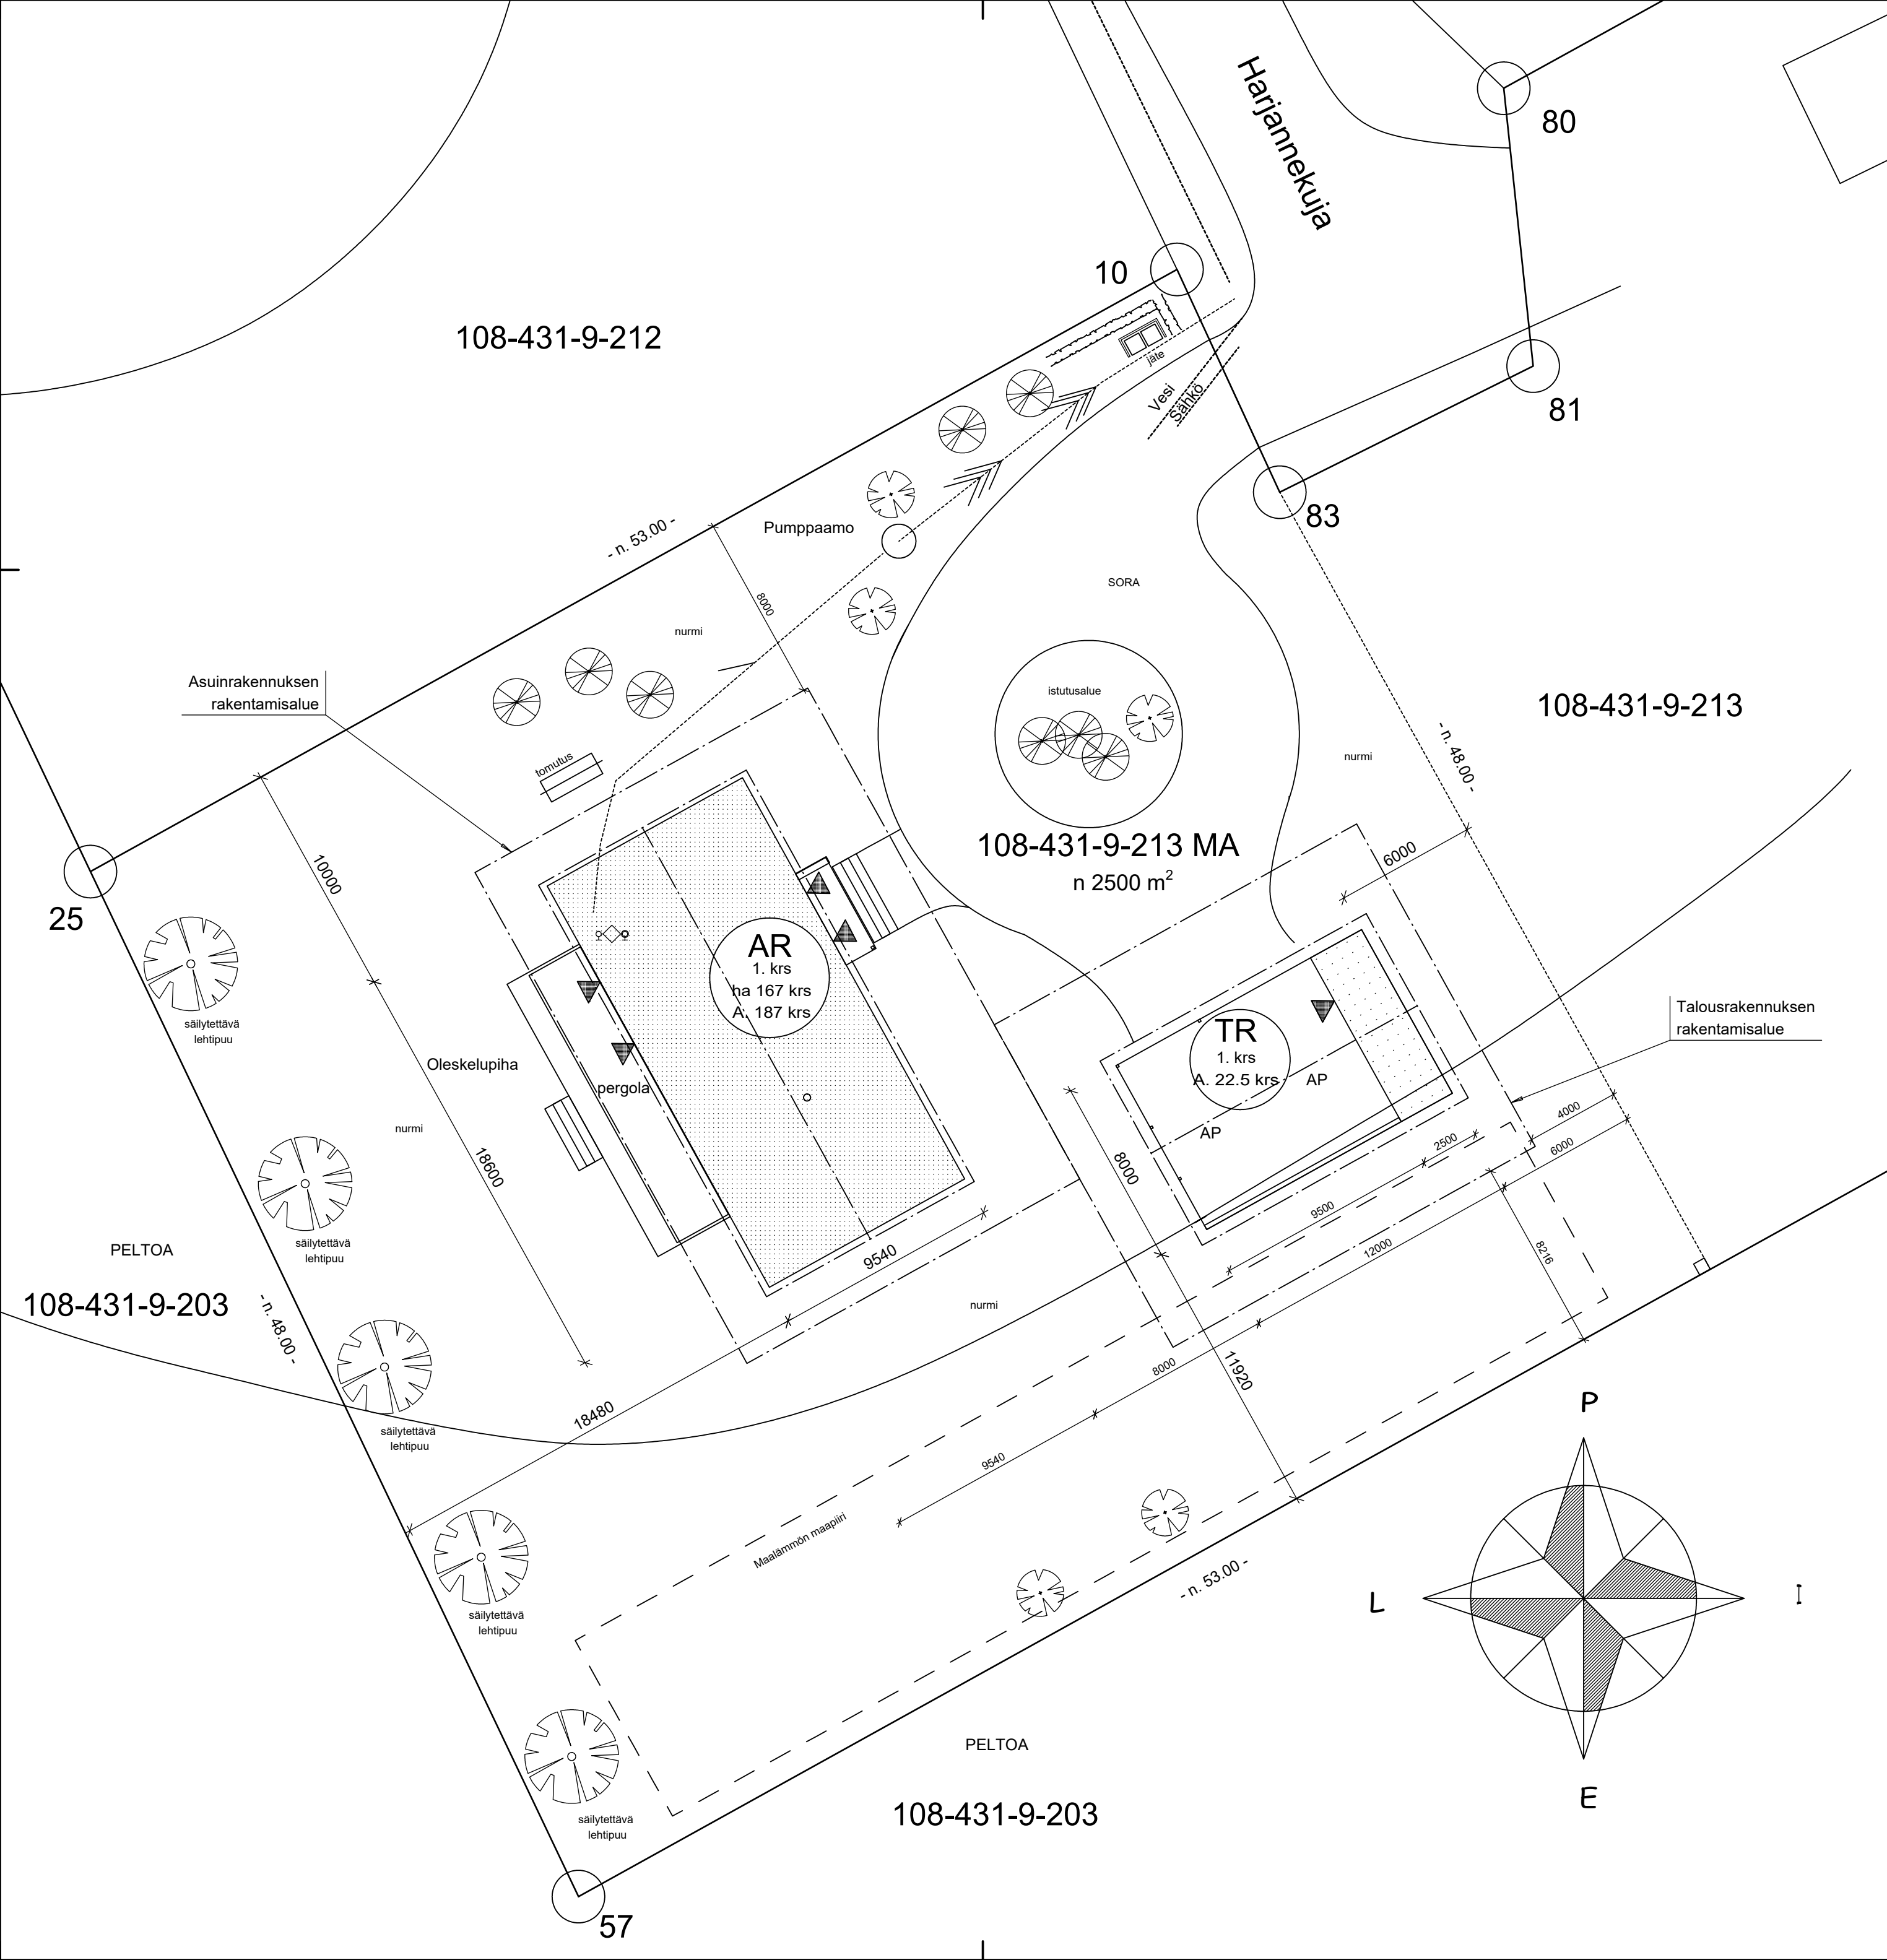

TONTIN PINTA-ALA n 2500 m2

ASUINRAKENNUS 1 krs.	187 K-m2
TALOUSRAKENNUS 1 krs.	22.5 K-m2
	209.5 K-m2

Muutos		Pvm.		Nimik.
K.osa/Kylä	Kortteli/Tila	Tontti/Rn:o		Rak.luvan n:o
108-431-9-213 MA				Juoks. n:o
Rakennuskoimenpide		Piiirustuslaji		
Uudisrakennus		Pääpiirustus		
Rakennuskohteen nimi ja osoite		Piiirustuksen sisältö		Mittakaavat
Potila Markus ja Tansi Sonja		ASEMAPIIRUSTUS		1:200
Harjannekuja 11 B				
39100 HÄMEENKYRÖ				
p. 0400426255 Sari Uusitalo Rkm	Piirt.	Suunnitteluala		Työ n:o
	SaU			
		Piir.n:o		
		11.11.2025		
		ARK		
				Sari Uusitalo