


RAKENNUSKOKOUS:	450 M ²
KERROSALA:	PÄÄRAKENNUS 305 M ²
	VARASTO 17 M ²
	YHT. 322 M ²
TILAVUUS:	PÄÄRAKENNUS 1060 M ³
	VARASTO (KYLMA) 45 M ³
HUONEISTOALA	269 M ²

RAKENNUKSET OVAT PALAHDISTAVIA.

RAKENNUKSET TEHDÄÄN SUOMEN RAKENTAMISMÄÄRÄYSKOKOELMAN MÄÄRÄYKSIÄ JA OHJEITA NOUDATTAEN.

SADEVEDET JOHDETAAN SV-VIEMÄREIHIN JA IMEYTETÄÄN MAASTOON.

PIHASUUNNITELMA ON VIITTEELLINEN JA ON TÄSMÄLISEMMIN ESITETTY ERIKOISPIIRUSTUKSESSA, JOKA ON LAADITTU RAKENNUSTAJAN TOIMESTA.

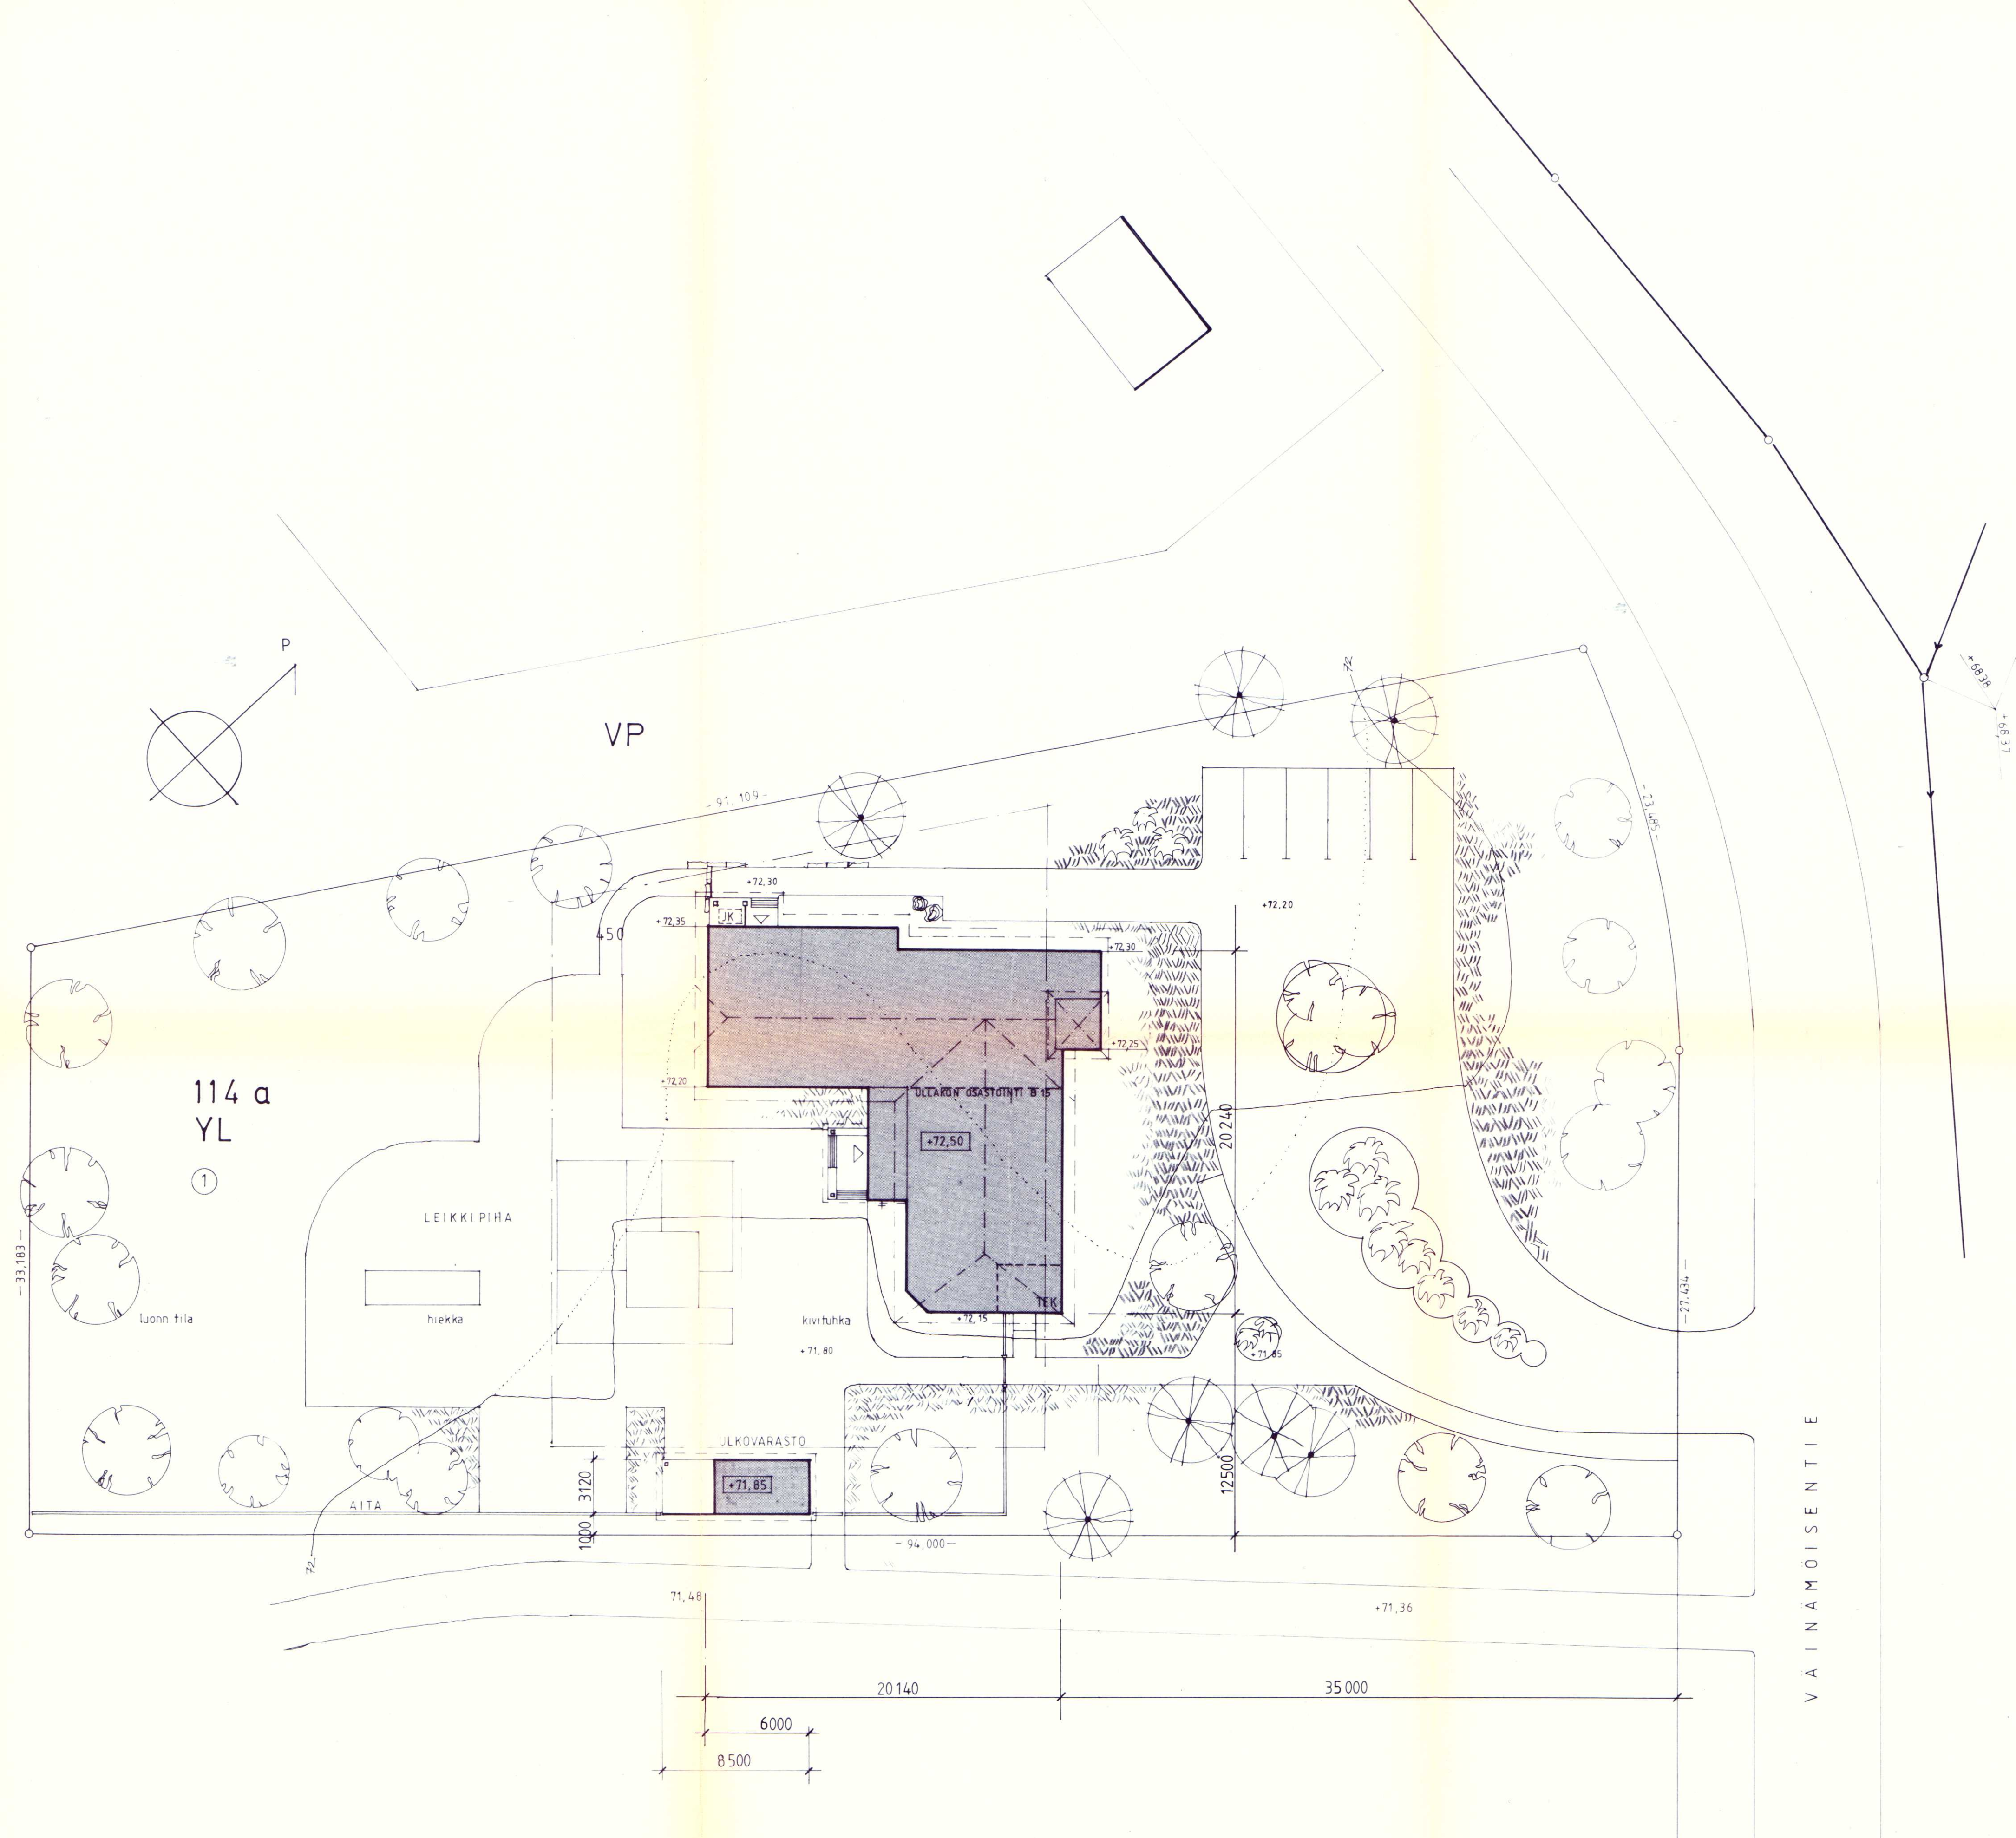

VAINAMOISENTIE



Rakennuslupa N:o 11/1997
myönnetty 13.2.1997

Kaupunginosa kysy	Kuitti: Tila	Tuhti: Heli	Yrityksen nimi: rakentamiskeskus varti
KIRKONSEUTU	114 a	1	
Rakennusluvan nimi	UUDISRAKENNUS		Projekti: PAAPIRUSTUS
Rakennusluvan sisältö	PAPPILANMETSAN PAIVAKOTI		Projekti: ASEMAPIIRROS
39100 HAMEENKYRO			

arkitehtuuriosto kari sainio ky 39100 Hämeenkyro puh 931-714297	Pvm: 07.02.1991 Suunnittelija: <i>Kari Sainio</i>	ARK 1
	Kari Sainio rak.arkkitehti	