

108-424-2-30

TONTIN PINTA-ALA 8093 m²
 KAAVATILANNE RANTA-ASEMAKAAVA
 RAKENNUSOIKEUS 80 k-m² + s20 k-m²

OLEMASSA OLEVA KERROSALA 90 k-m²
 VAPAA-AJAN ASUNTO 22 k-m²
 SAUNA 112 k-m²
 YHTEENSÄ

RAKENNETTAVA KERROSALA 0 k-m²
 TALOUSRAKENNUS

RAKENNETTAVA KOKONAISALA 72 m²
 TALOUSRAKENNUS

PALOLUOKKA P3
 LÄMMITYS EI KIINTEÄÄ LÄMMITYSLAITETTA
 ILMANVAIHTO PAINOVOIMAINEN
 VESI JA VIEMÄRÖINTI KIINTEISTÖKOHTAINEN
 JÄTEHUOLTO KUNNALLINEN
 SALAOJAT IMEYTTÄÄN TONTILLA
 SADEVEDET IMEYTTÄÄN TONTILLA
 KATTO- JA HULEVEDET JOHDETAAN POIS RAKENNUKSISTA

KORKEUSJÄRJESTELMÄ N2000
 TASOKOORDINAATTIJÄRJESTELMÄ ETRS-GK24

RAKENTAMISSESSA NOUDATETAAN VOIMASSA OLEVAA
 MAANKÄYTTÖ- JA RAKENNUSLAKIA.

RAKENNUSTEN SIIJAINTI JA KORKEUSASEMA TARKISTETAAN
 RAKENNUSPAIKALLA.

TONTILLA OLEVAA PUUSTOA SÄILYTETÄÄN MAHDOLLISUUKSIEN
 MUKAAN.

RA LOMA-ASUNTOALUE


KUNKIN RAKENNUSPAIKAN RAKENNUSOIKEUS ON ENINTÄÄN
 100m² KERROSALAA, JOKA VOIDAAN JAKAA YHTEEN TAIKKA
 ERIKSEEN RAKENNETTAVIEN LOMA-ASUNNON, SAUNAN SEKÄ
 VARASTORAKENNUKSEN KESKEN. LOMA-ASUNTORAKENNUS SAA
 KUITENKIN OLLA ENINTÄÄN 80 M² JA SAUNARAKENNUS 20 M².
 LOMA-ASUNTO JA VARASTO ON SIIJOTETTAVA VÄHINTÄÄN 25
 METRIN JA SAUNA VÄHINTÄÄN 15 METRIN PÄÄHÄN RAINNASTA
 SITEN, ETTÄ RAKENNUSTEN JA RANTAVIVAN VÄLIIN JÄÄ
 NÄKOESTEEKSI PUUSTOA.

RAKENNUSTEN VÄRIN ON OLTAVA MAASTOON SOVELTUVA, KIRKASVÄRISEN
 KATTEEN KÄYTTÖ ON KIELLETTY. RAKENTAMINEN ON MUUTENKIN
 SUORITETTAVA LUONTOON SOPEUTUVASTI JA SITEN, ETTÄ EHJÄ,
 LUONNOLLINEN VASEIMASEMA SÄILYY.

RAKENNUSPAIKKAA KOHTI SAA RAKENTAA ENINTÄÄN YHDEN LAITURIN
 JONKA TULEE OLLA PUURAKENTEINEN JA VÄRILTÄÄN MAISEMAAN
 SULAUTUVA.

SAUNAN YM. PESUVEDET TULEE IMEYTTÄÄ MAASTOON VÄHINTÄÄN 25
 METRIN PÄÄSSÄ RANNASTA, HIEKKASUODATTIMELLA VARUSTETUN
 KAIVON KAUTTA.

KARTTAOTE 1:5 000

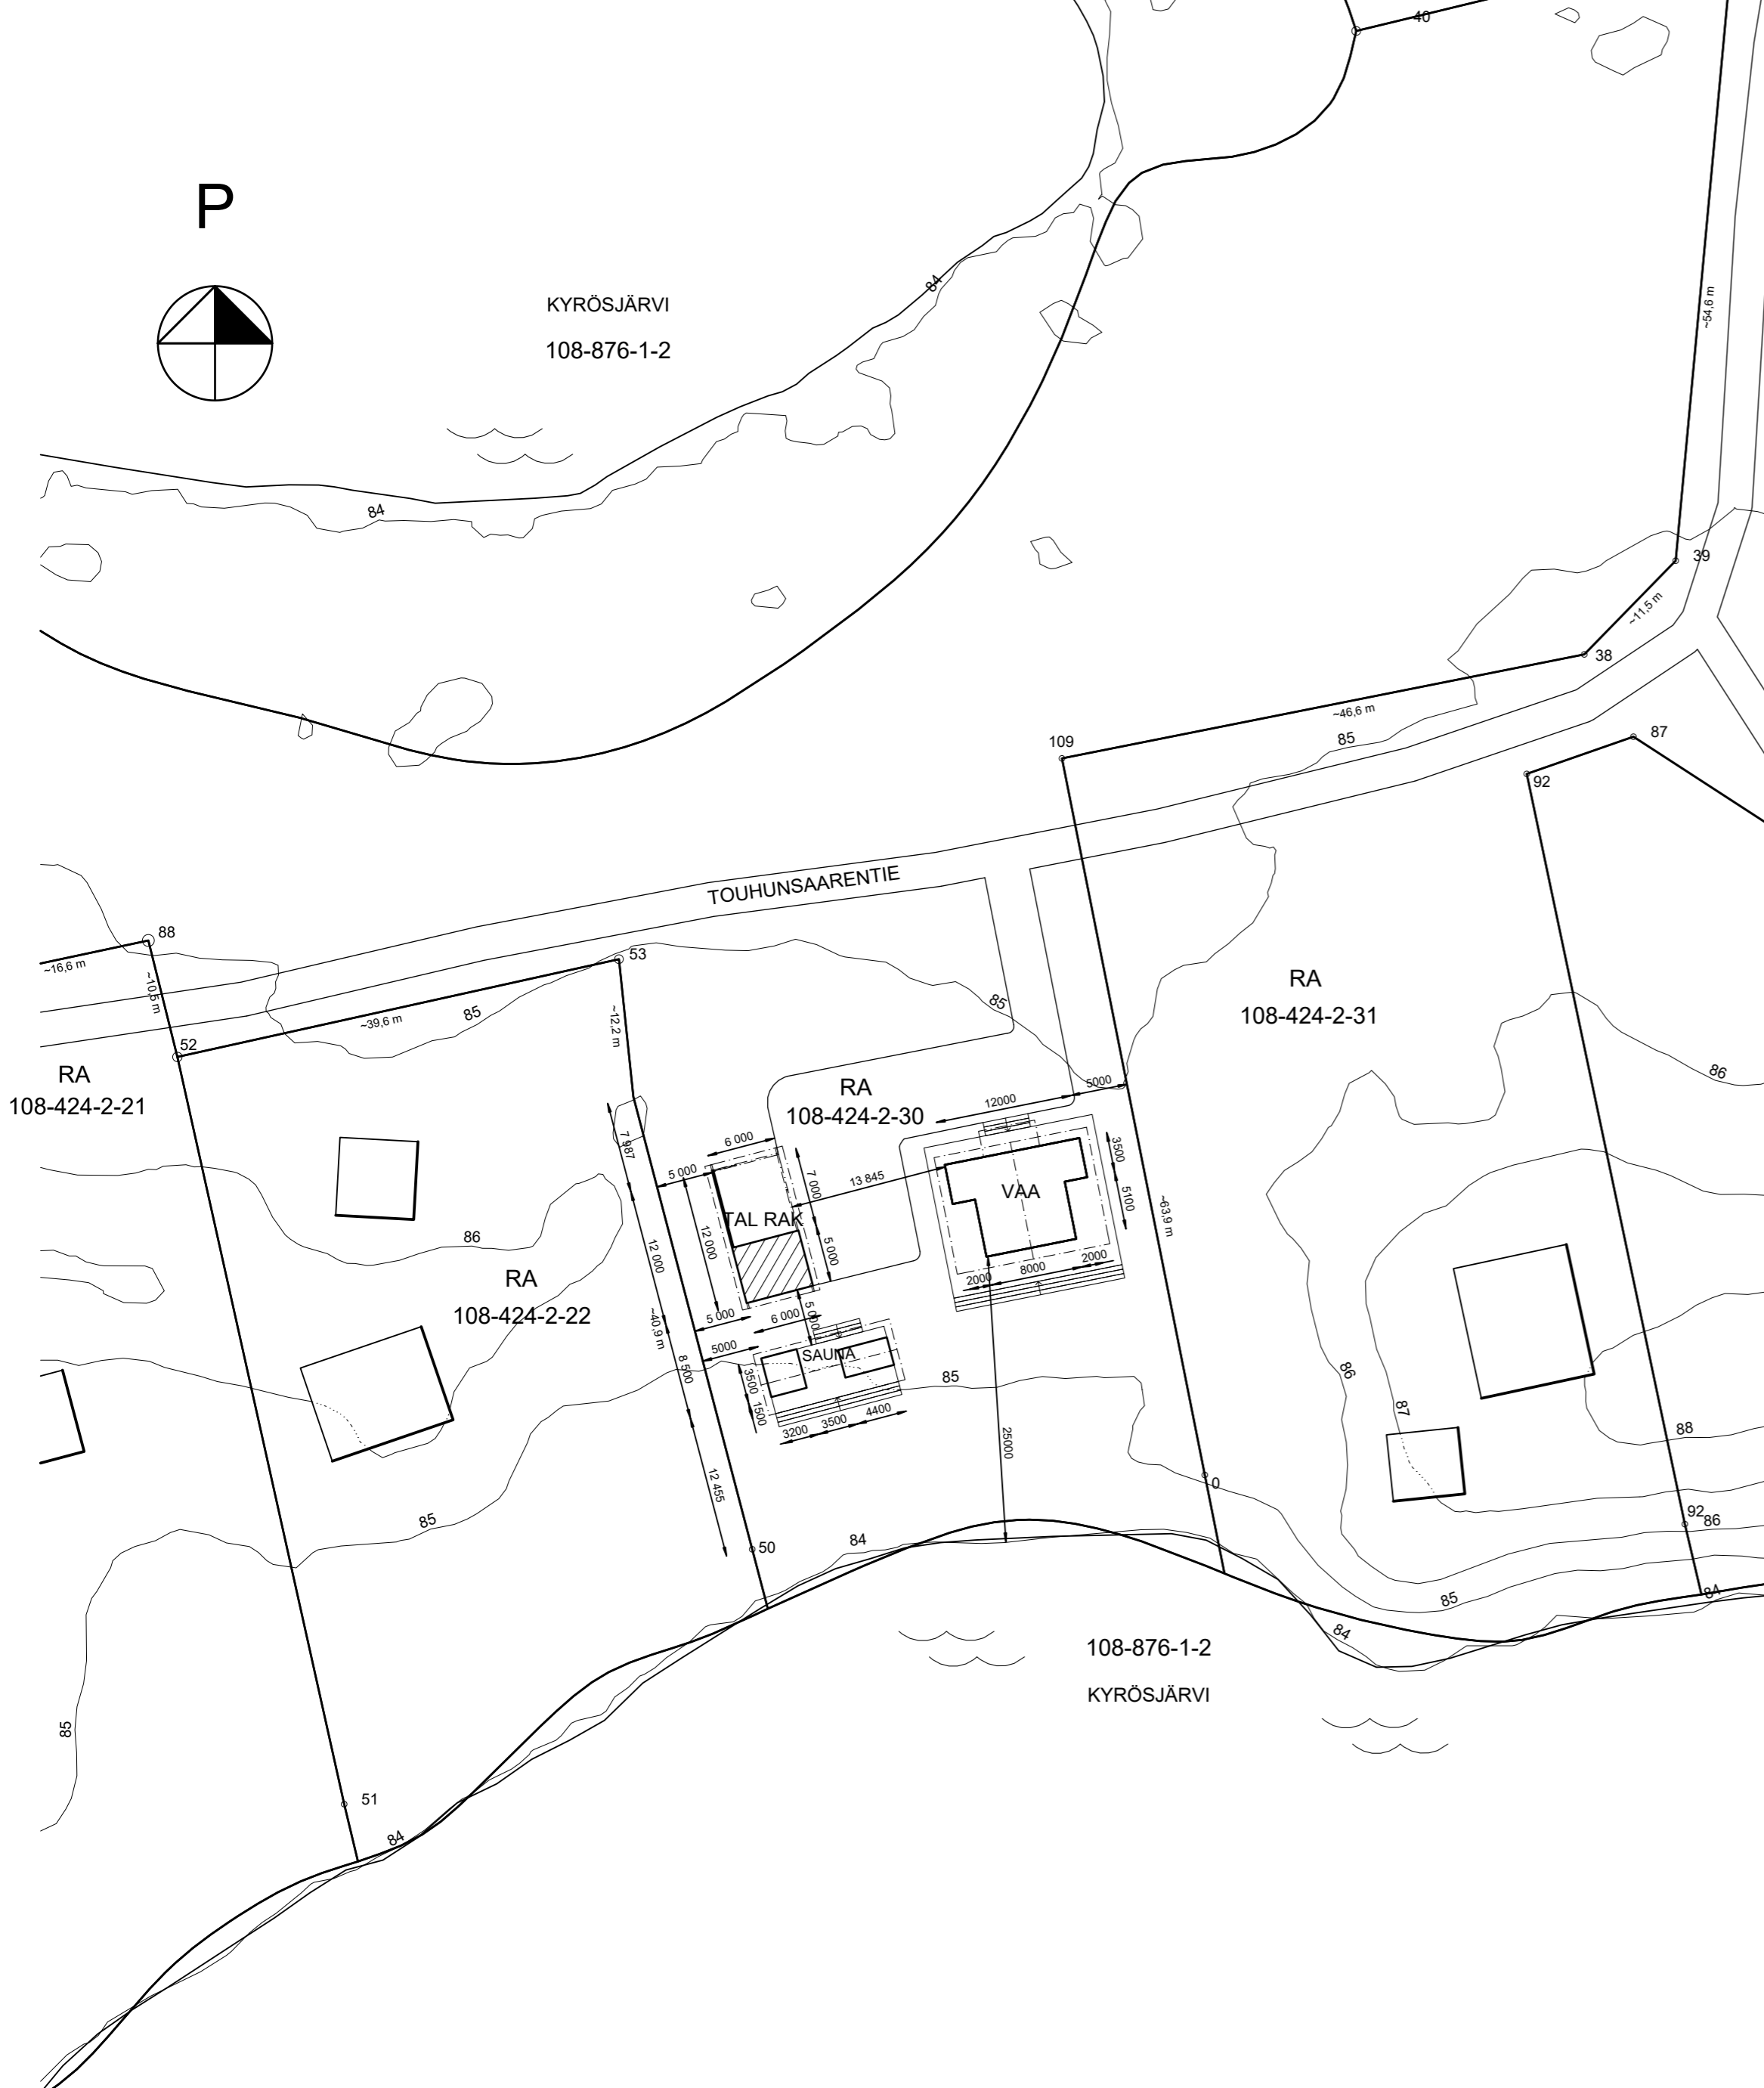

KORKEUSJÄRJESTELMÄ N2000 TASOKOORDINAATISTO ETRS-GK24

Kaupunginosa/kylä 424	Kortteli/tila	Tontti/Rn:o 2:30	Viranomaisen arkistointimerkintöjä varten
Rakennustoimenpide Poikkeuslupa			Piirustuslaji Pääpiirustus Juoks. nro
Rakennuskohteen nimi ja osoite ASUINRAKENNUS Touhunsaarentie 132 39230 HÄMEENKYRÖ			Piirustuksen sisältö Asemapiirustus Karttaote Mittakaavat 1:500 1:5 000
Suunnittelutoimiston tiedot TILATOIVE OY Alanikkilänkatu 28b 33580 TAMPERE		040 759 9773 mikko.mella-aho@tilatoive.fi	Muutos
Piirtäjä			
Päiväys 29.1.2025	Vastuullinen suunnittelija <i>Mikko Mella-Aho</i> Mikko Mella-Aho, rakennusinsinööri AMK		Suunnitteluala ja piirustusnumero ARK 1