


P:\FHE\06\130\250\0967_Ylöjärven_ raakapuupaikan_ esiselvitys\000_C_Suunnitelmat\Terveystilhan_Työnsio\Ahvenusjärvi_hämötelu_VE1_GK24.dwg

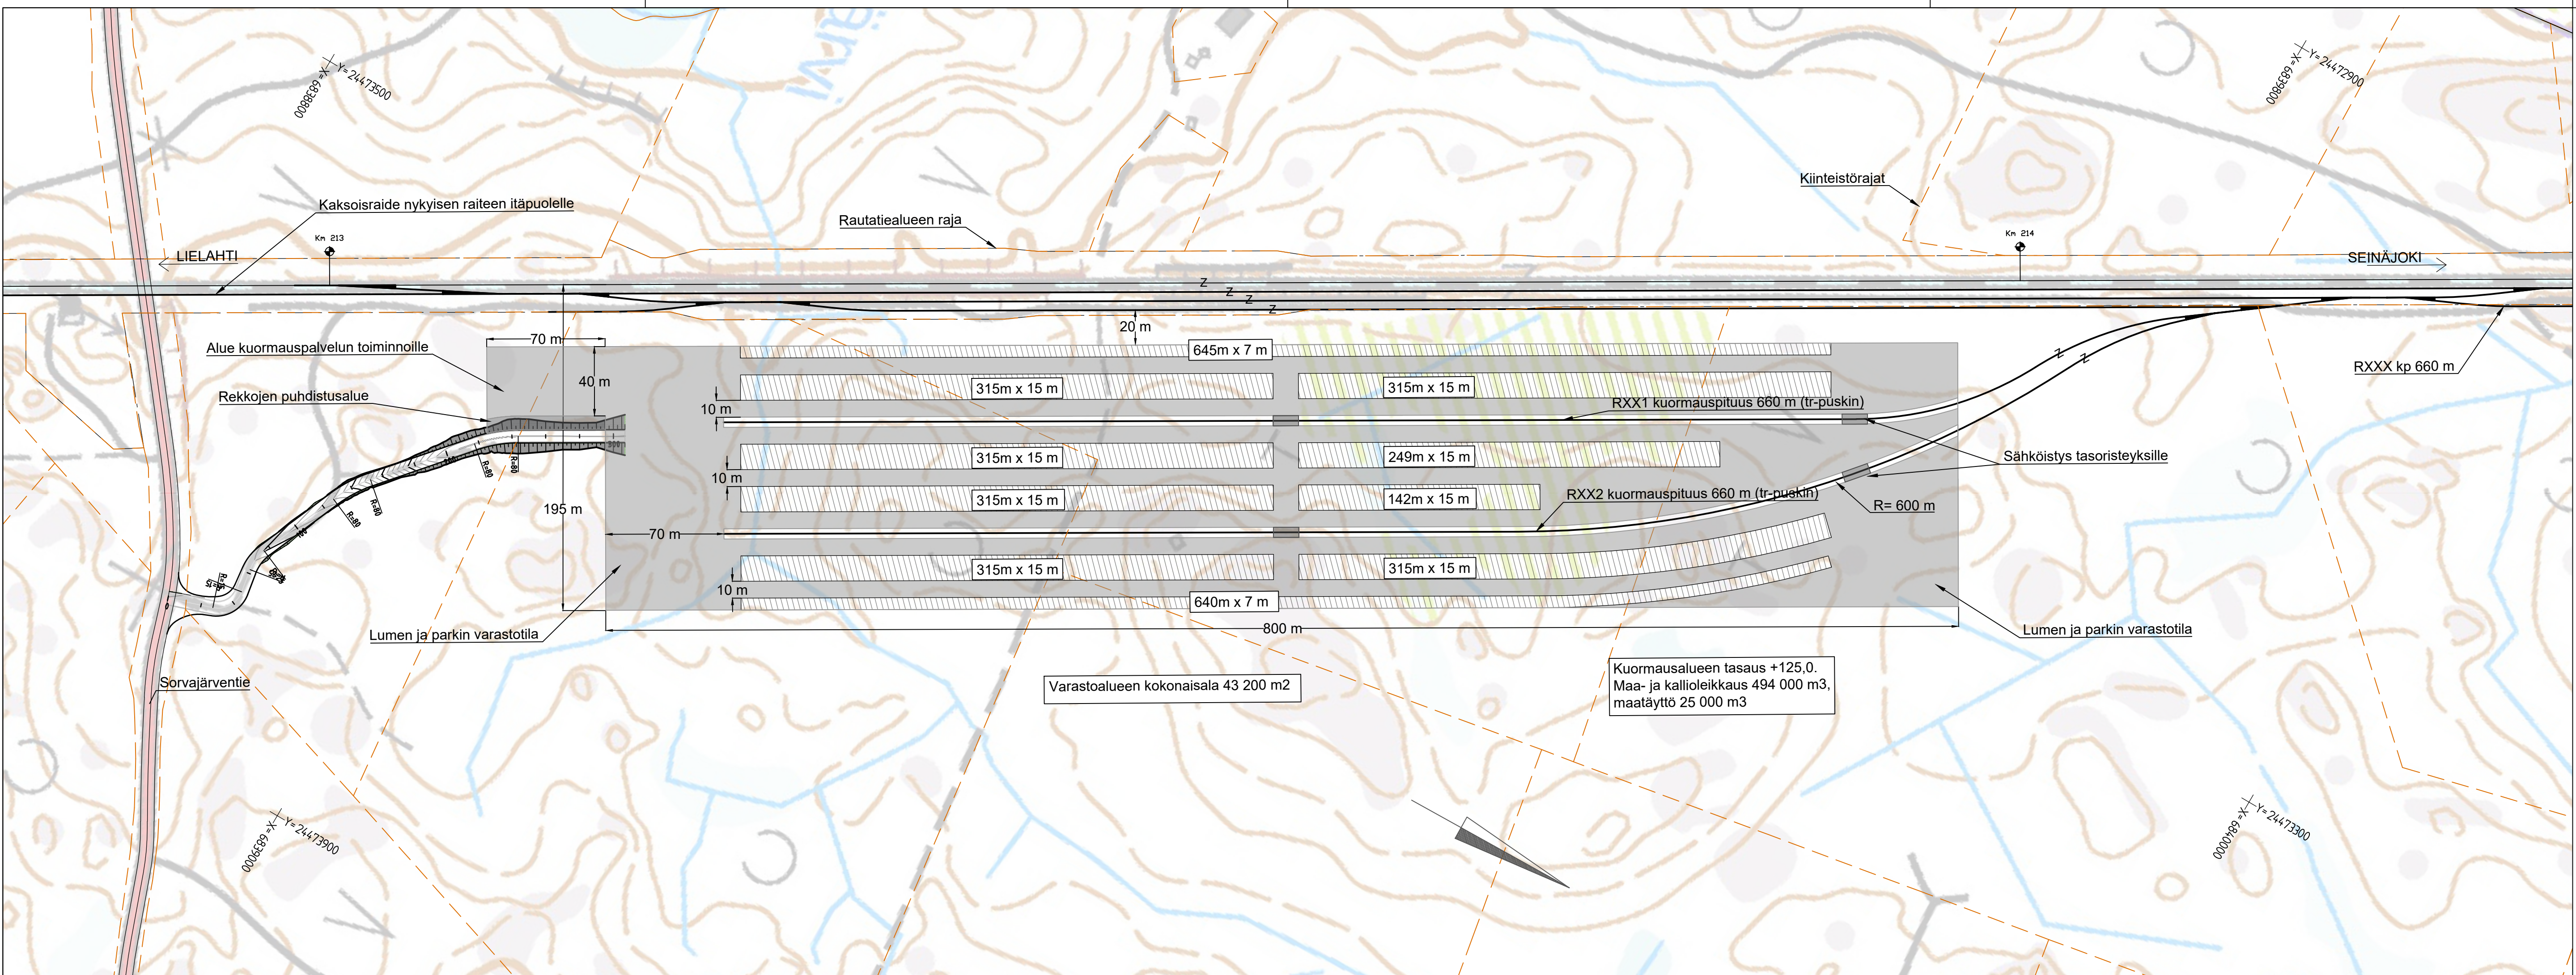

Taustakartta: Maanmittauslaitos 11/2023

Muut.	Selitys	Pvm	Tehnyt	Pvm	Hyv.
		Hanke tai rataosa Ylöjärven raakapuupaikan esiselvitys			
		Suunnitteluvaihe Esiselvitys			
Toimittaja		Piirustuksen sisältö Suunnitelmapaketti VE1b Ahvenusjärvi			
Piirt.	22.3.2024	Ilkka Miettunen	Mittakaava		1:2000
Suunn.	22.3.2024	Ilkka Miettunen	Koordinaatti- ja korkeusjärj.		ETRS-GK24/N2000
Tark.			Rataosan nro		003
Hyv.		Majja Vehkalahti	Paikka	Laji	Numero
Til. hyv.				Muut. Lehti	Lehtiä
				-	1 2