
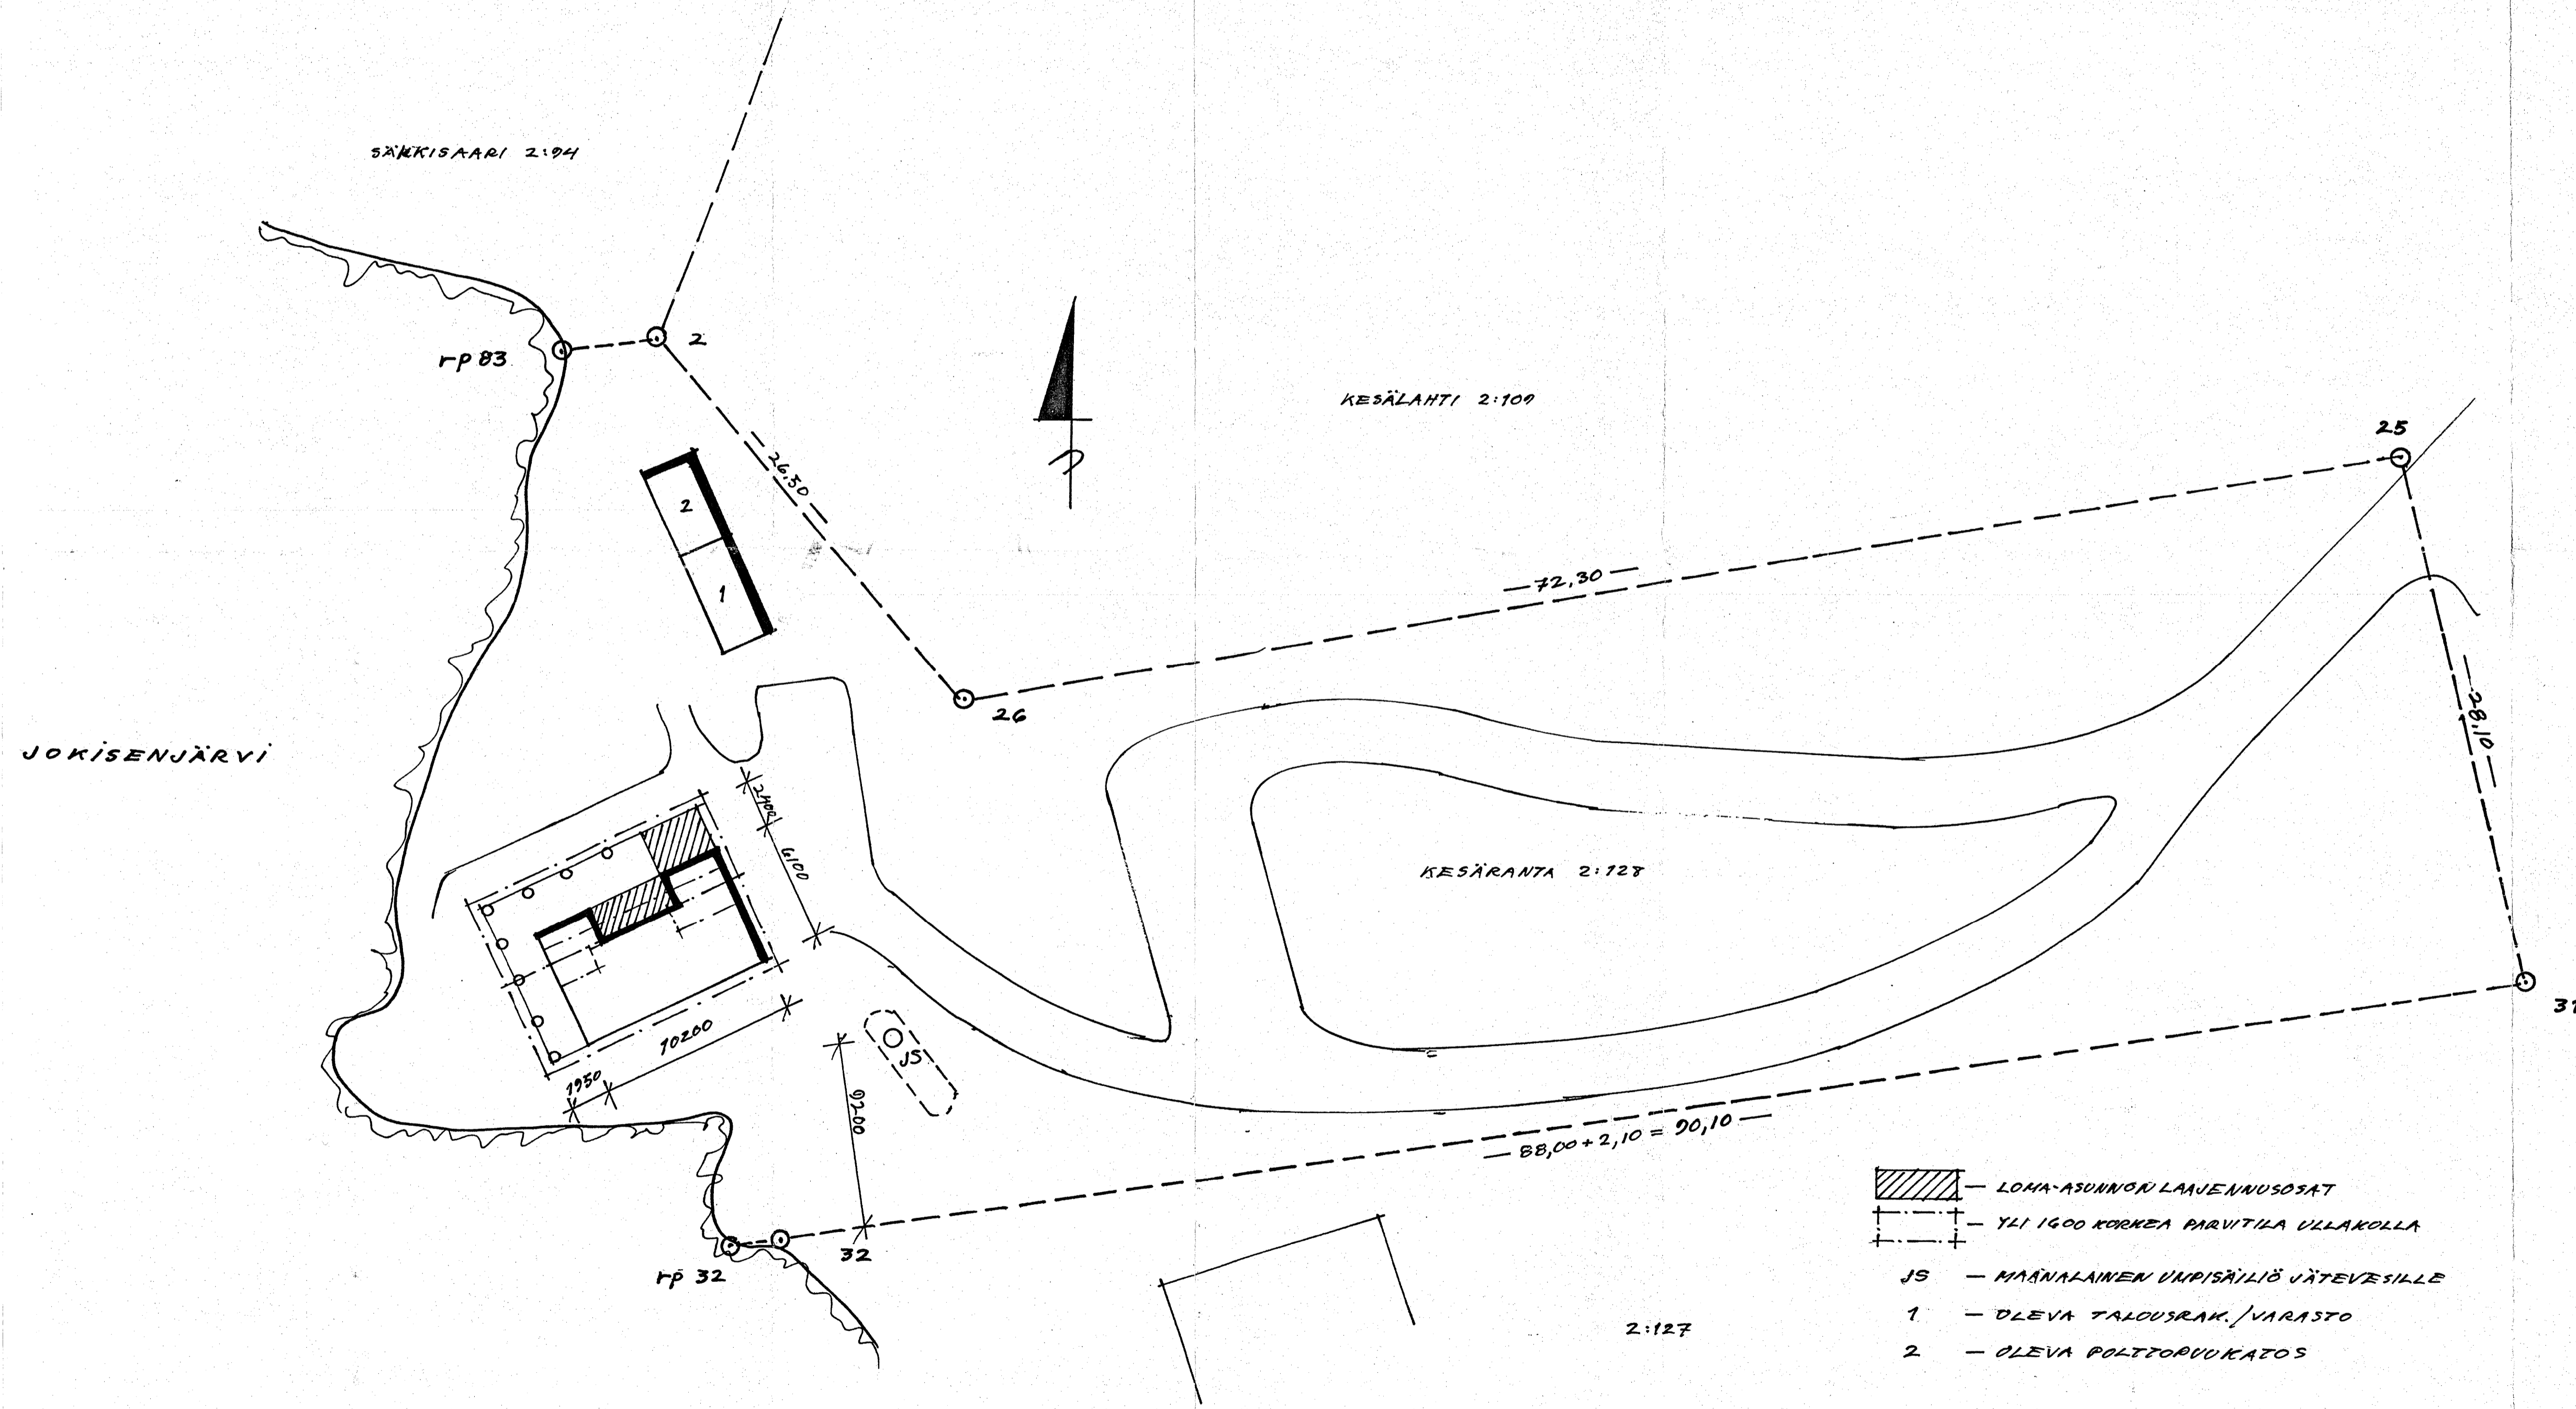
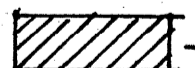


Käyttötarkoituksen muutos vakinaiseksi asunnoksi

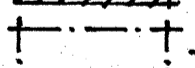

-  - LOHJA-ASUNNON LAAJENNUSOSAT
-  - YLI 1600 KORKEA PARVITILA ULLAKOLLA
- JS - MÄÄNÄLÄISEN UMPISÄILIÖ JÄTEVESILLE
- 1 - OLEVA TALOUSRAK./VARASTO
- 2 - OLEVA POLTTOPUUKATOS

OKT KÄKISAARENTIE 92
ASEMAPIIRUSTUS MK. 1:200
LAAJENNUS
HÄMEENKYRÖ, MAHVALA
KESÄRANTA, RN:O 2:128
KÄKISAARENTIE 92
RI MIKAEL ALBRECHT
8.4.2010 