


P:\PHL061300\25010967_Ylöjärven_raakapuupaikan_esiselvitys\000\C_Suunnitelmat\Tyoversio\Ilkan_Työkansio\Maajärvi_hahmotelu_VEL_GK24.dwg

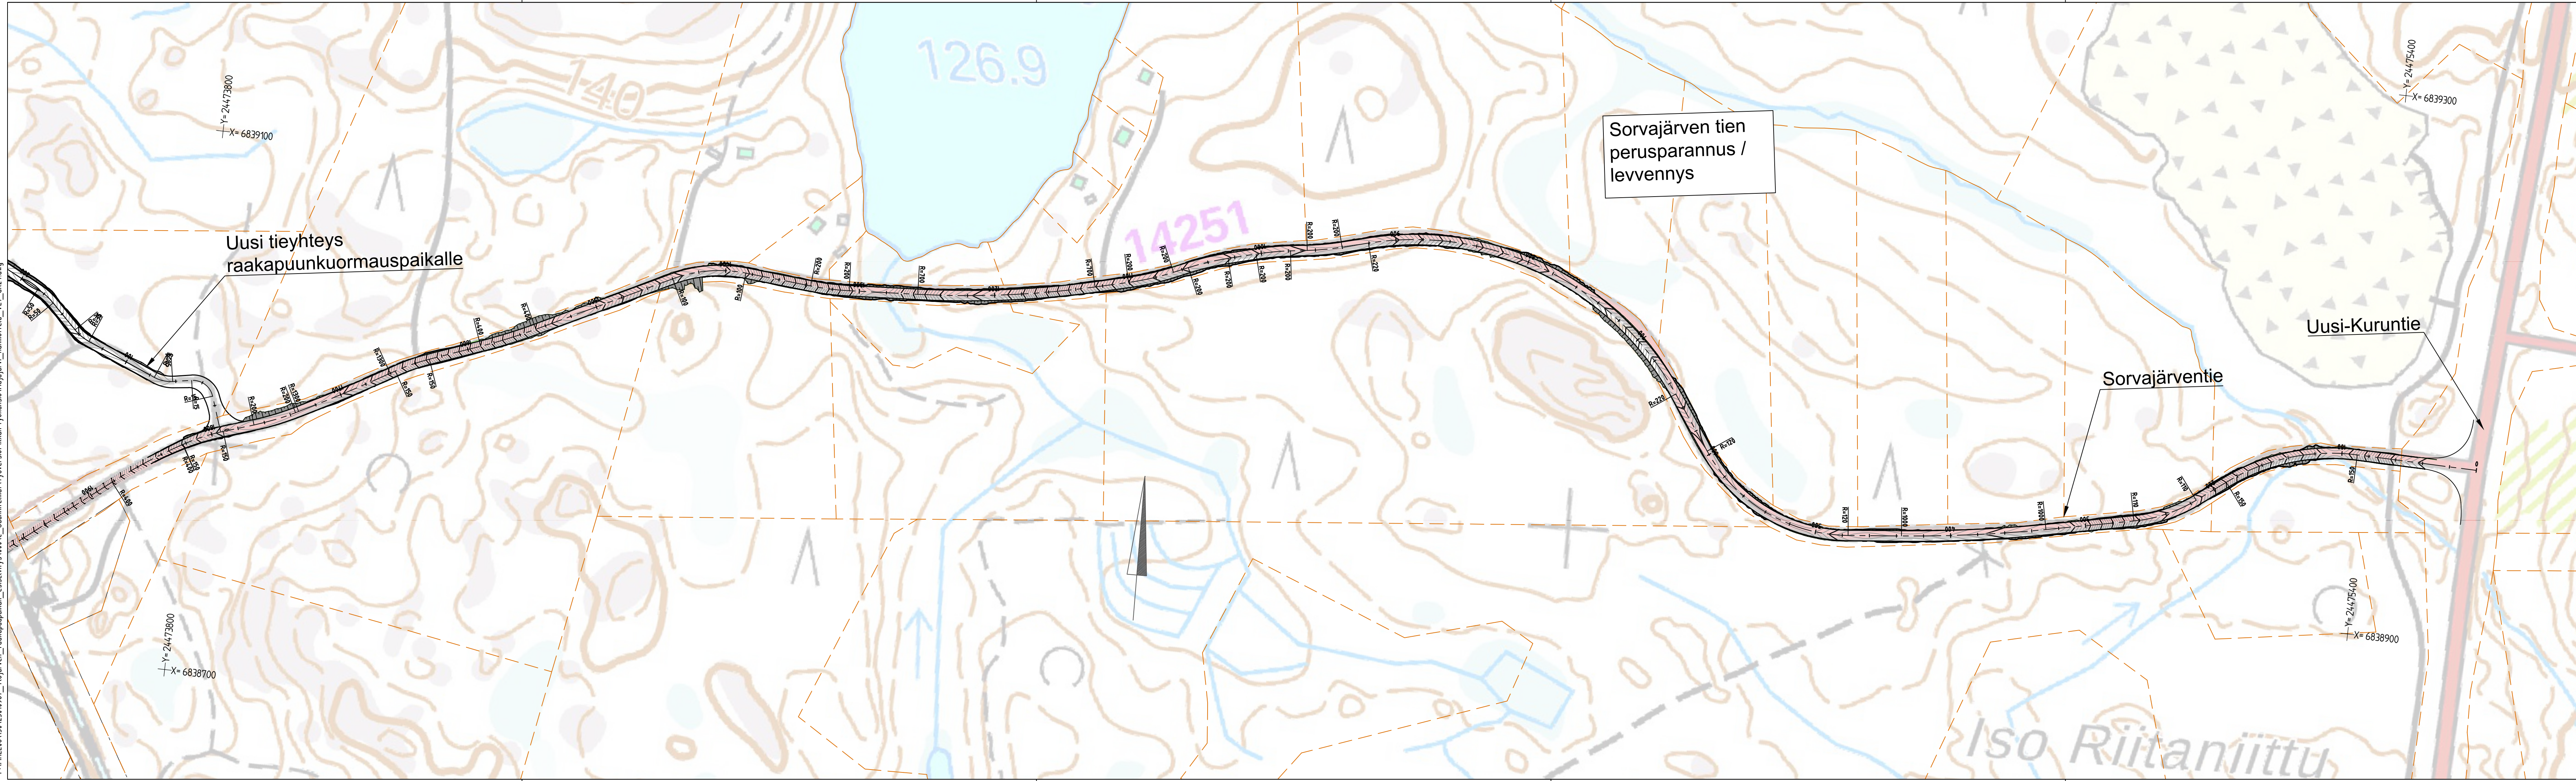

Taustakartta: Maanmittauslaitos 11/2023

Muut.	Selitys	Pvm	Tehnyt	Pvm	Hyv.
Tilaaaja		Hanke tai rataosa			
		Ylöjärven raakapuupaikan esiselvitys			
Toimittaja		Suunnitteluvaihe			
		Esiselvitys			
		Päristyksen sisältö			
		Suunnitelmapaketti Sorvajärventien perusparannus			
Piirt.	22.3.2024	Ilkka Miettunen	Mittakaava		1:2000
Suunn.	22.3.2024	Anna Nyhammar	Koordinaatti- ja korkeusjärj.		ETRS-GK24/N2000
Tark.			Rataosan nro		003
Hyv.		Majja Vehkalahti	Paikka	Laji	Numero
Til. hyv.			Muut.	Lehti	Lehtiä
				-	1 1