
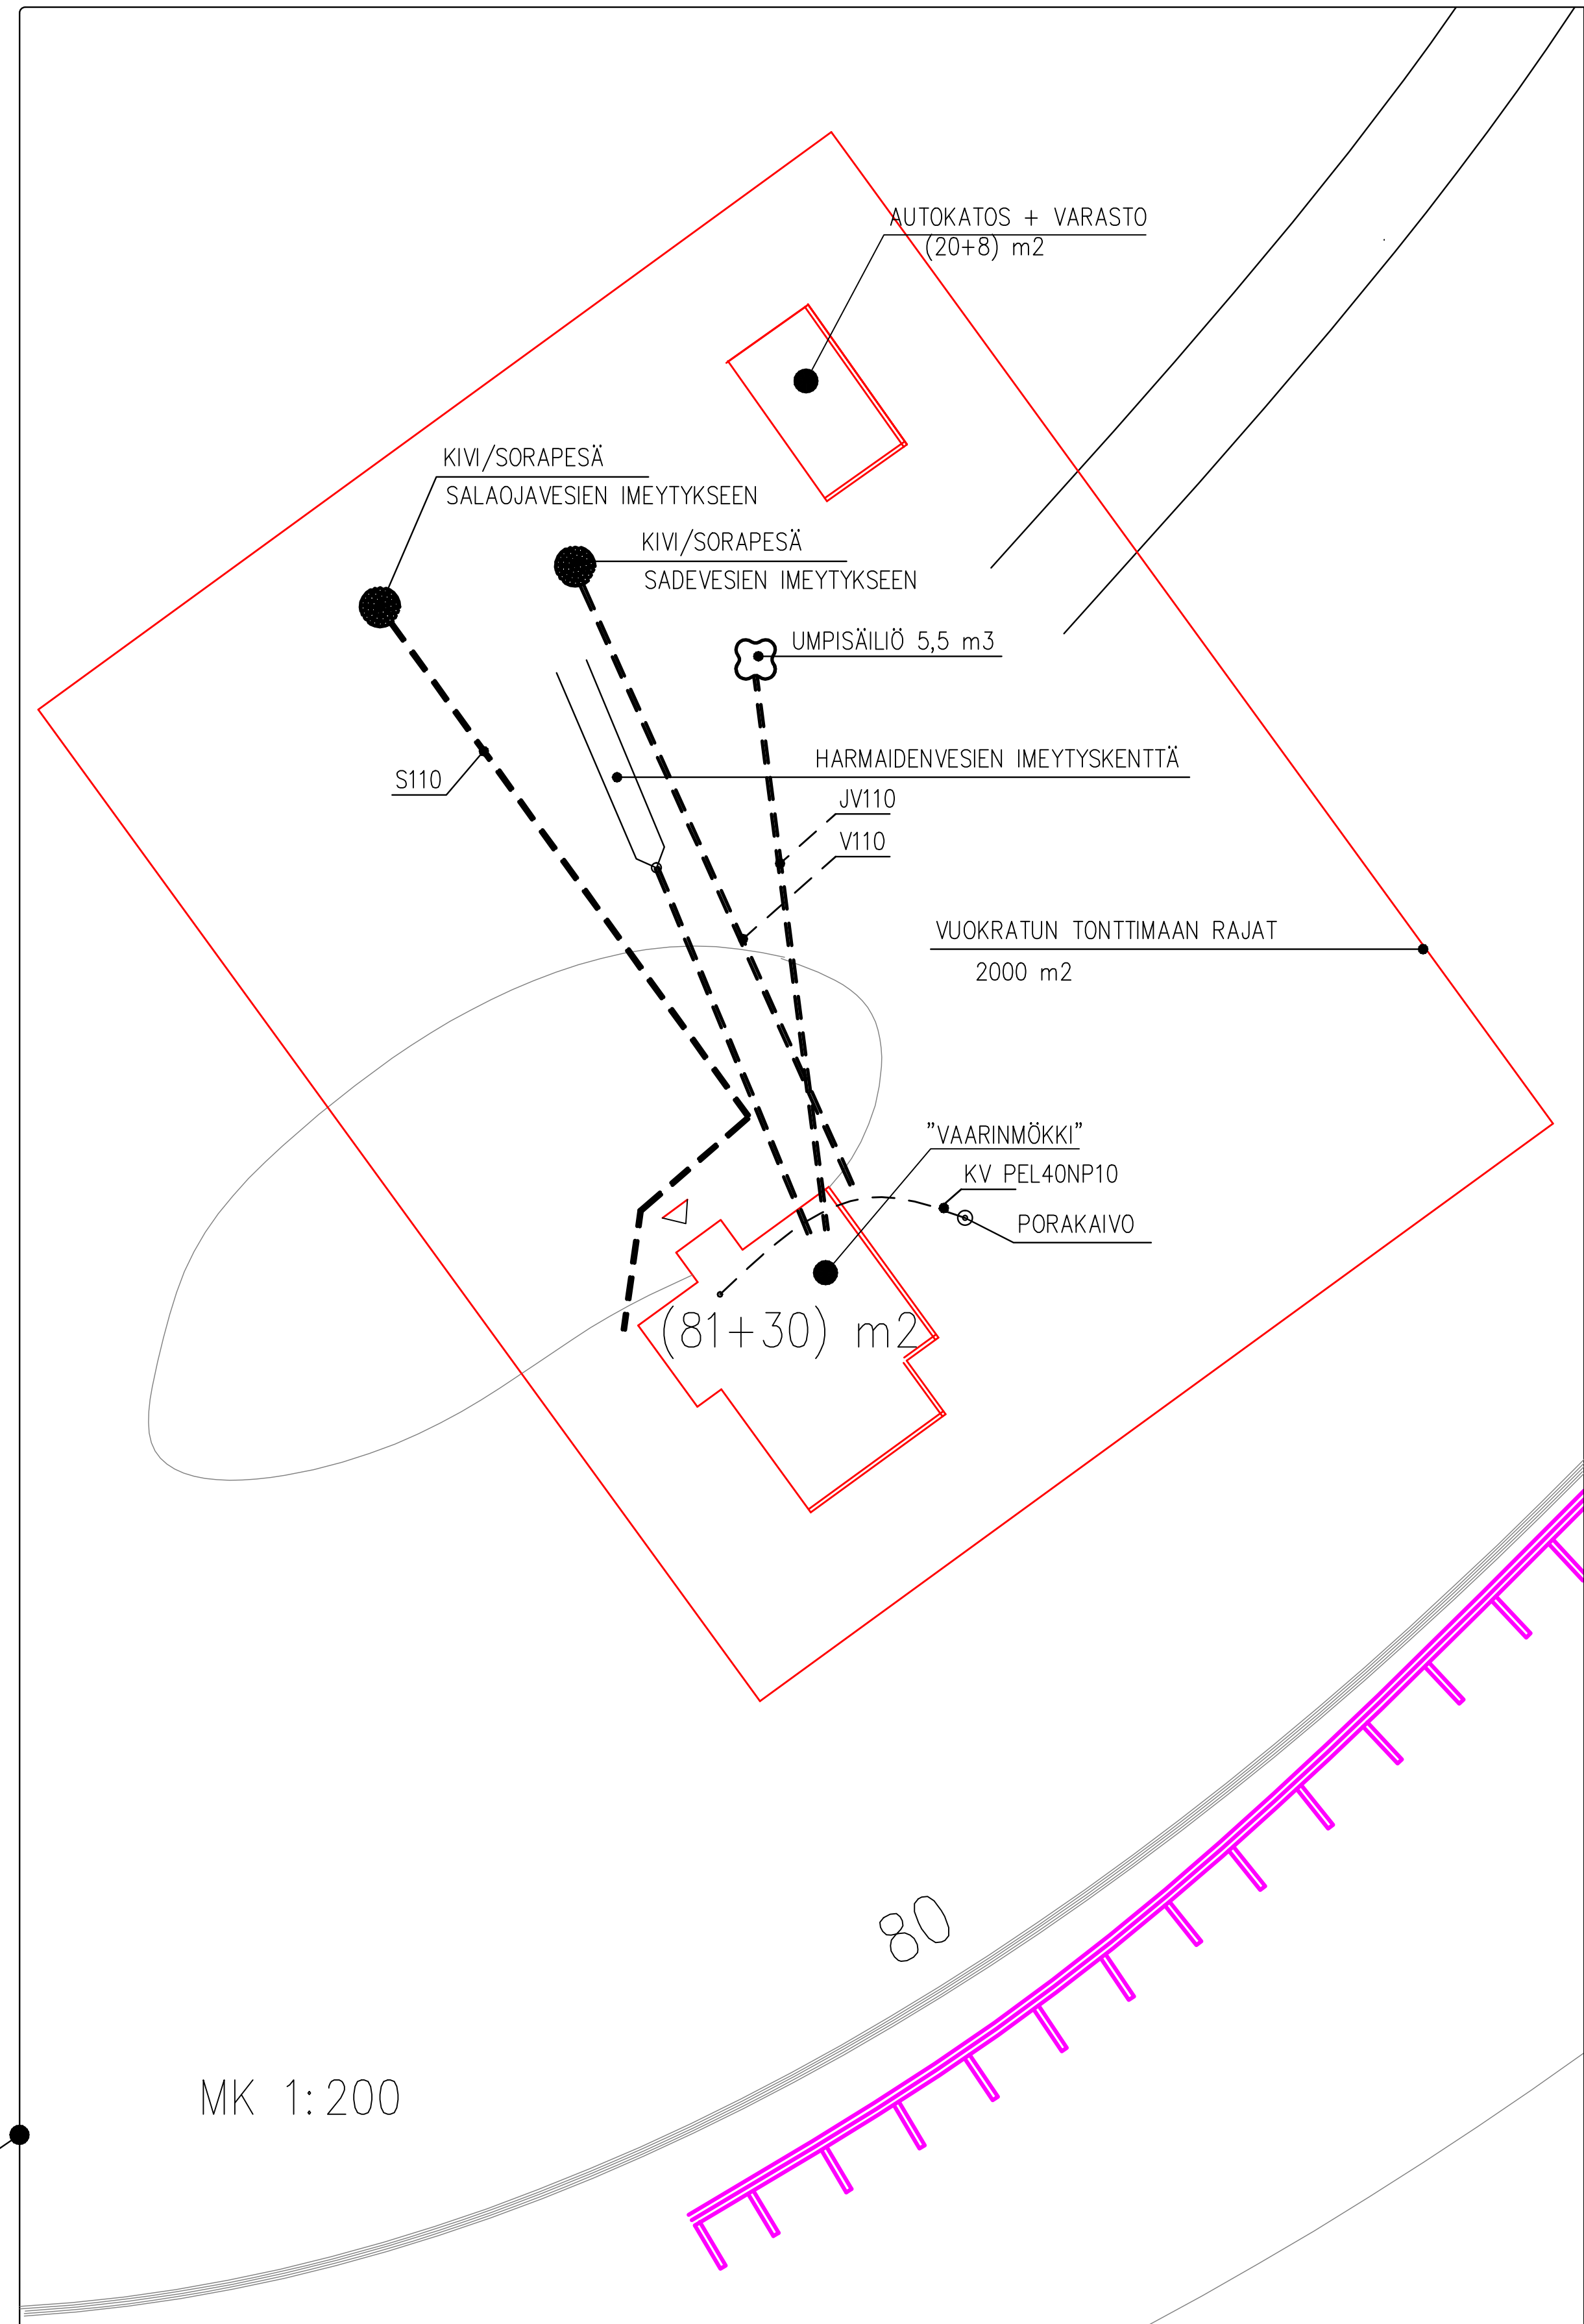


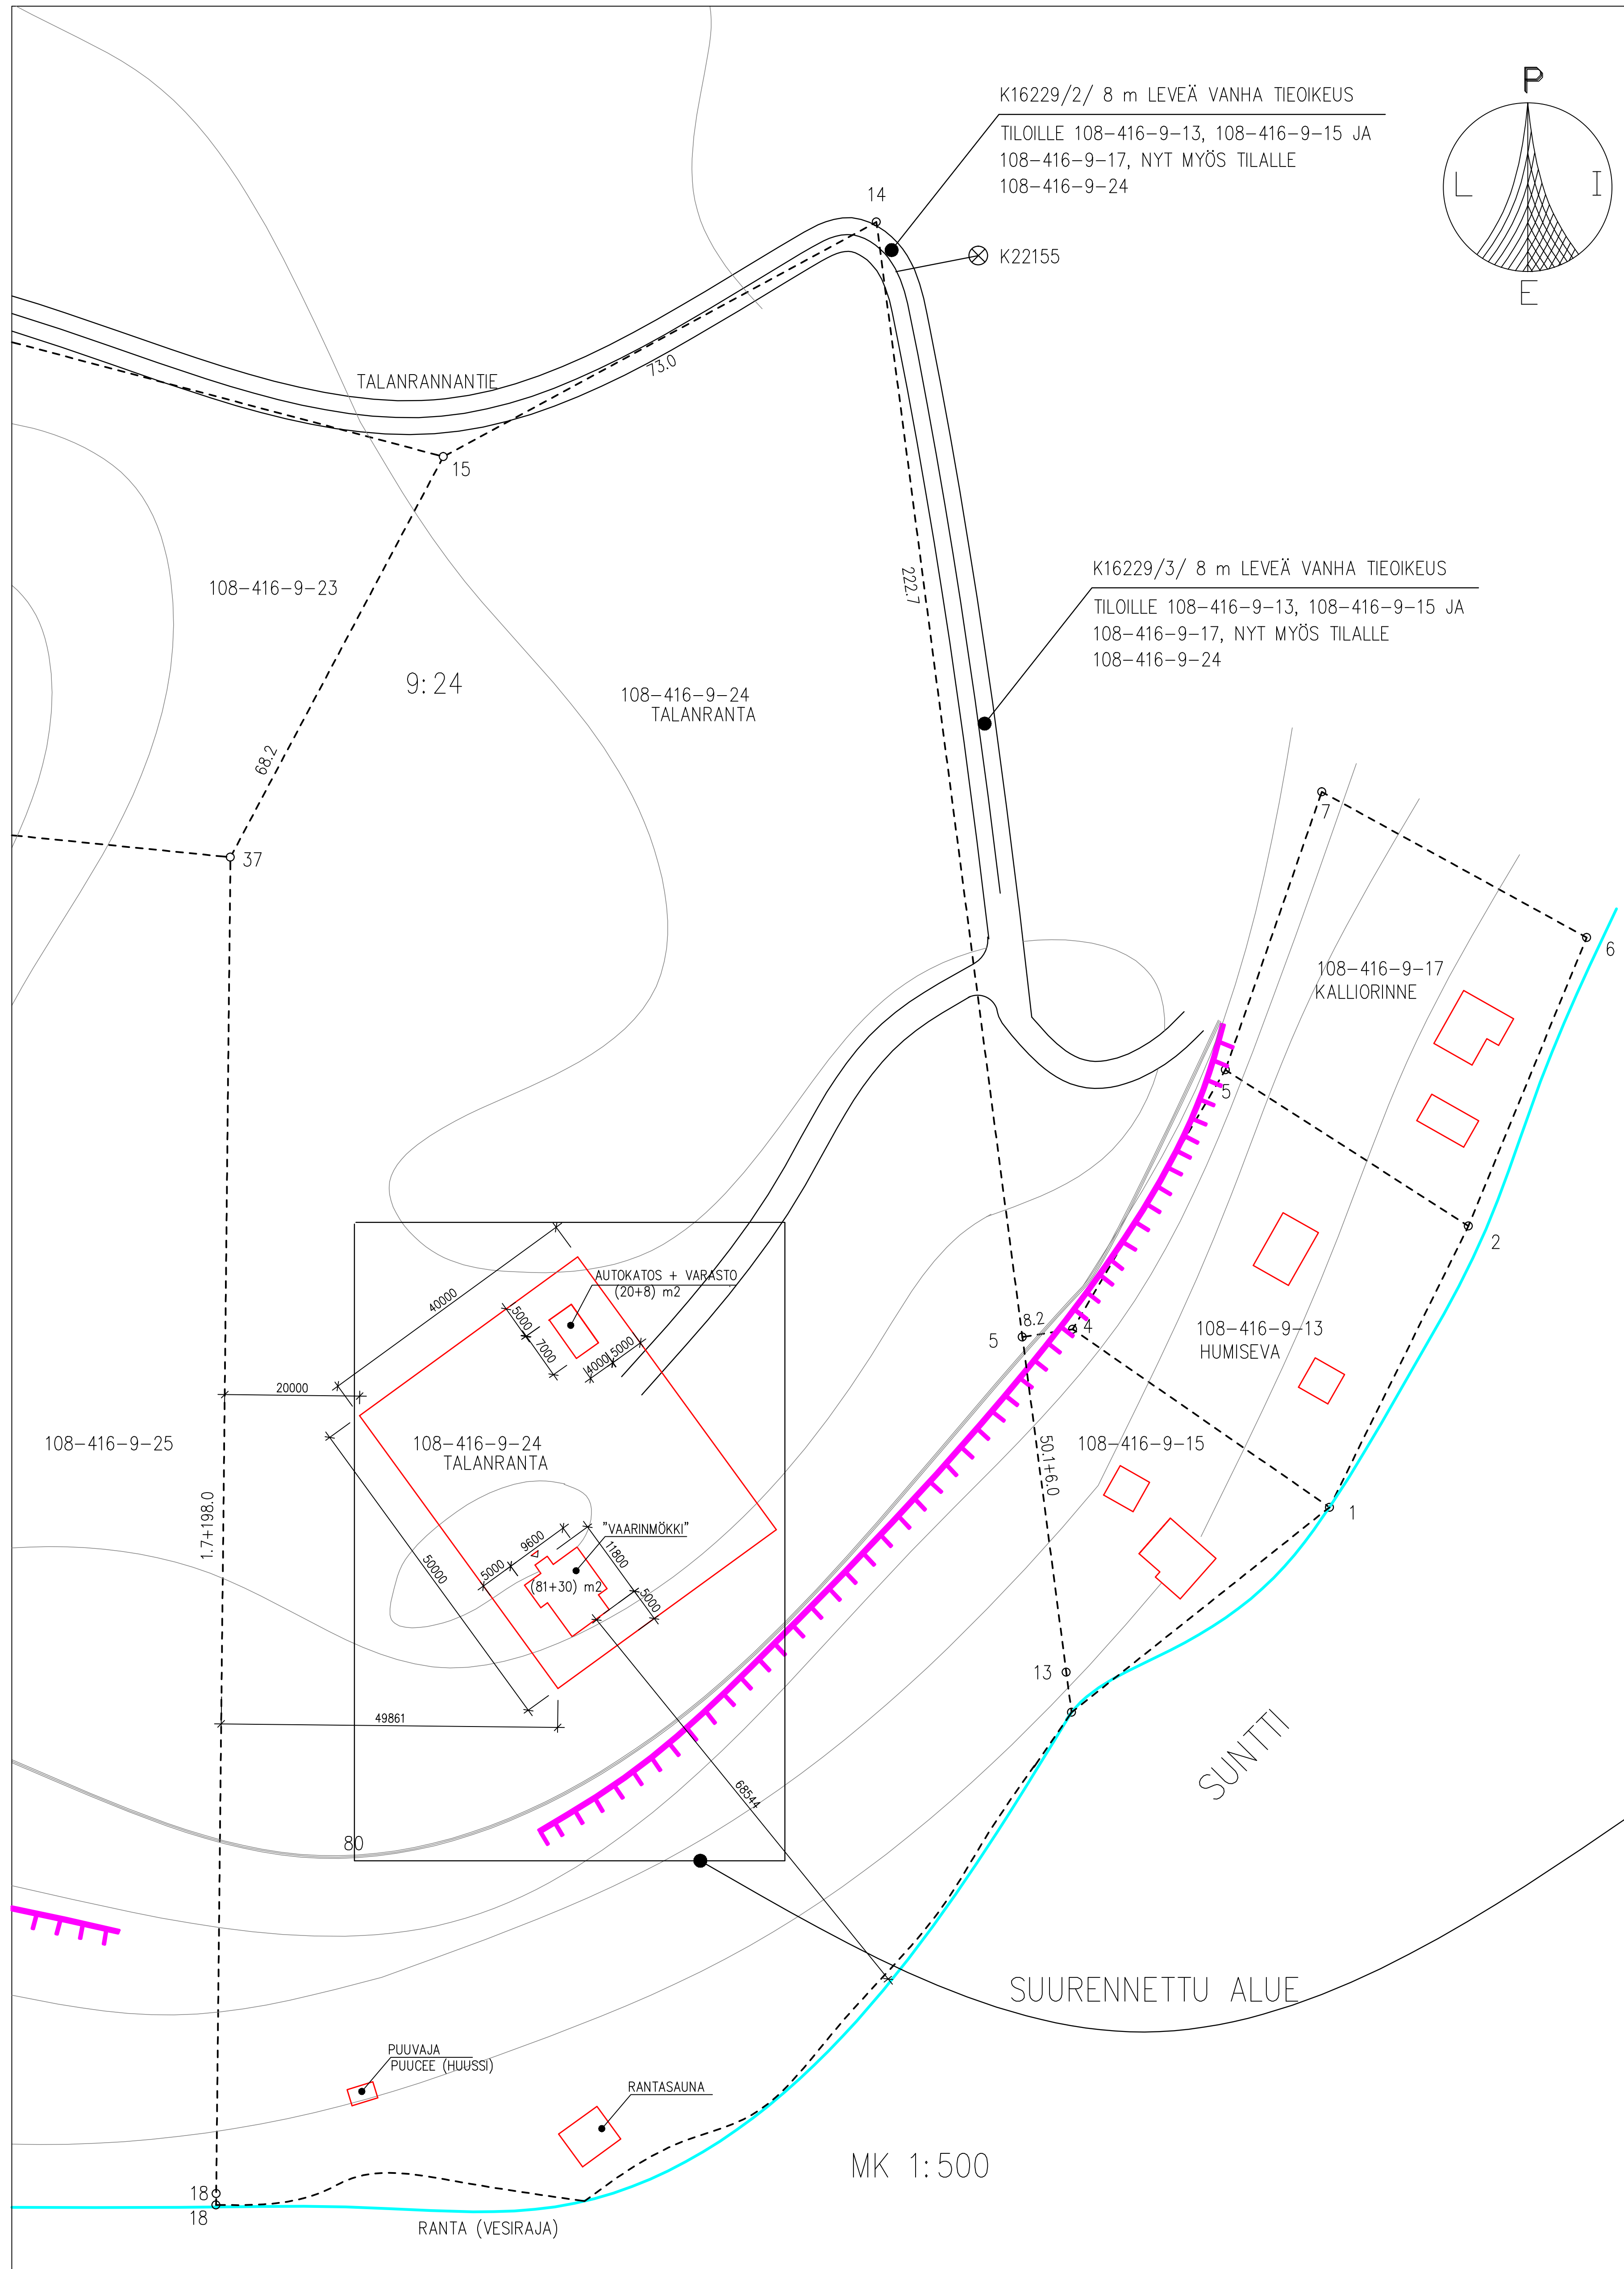

K.O.S.A.	KORTTELI/TILA	TONTI/N:o	RAKENNUSLUVAN TUNNUS		
	108-416-9-24	64			
RAKENNUSKORTIN PIRUSTUS	RAKENNUKSEN KÄYTTÖMUUTOS	PÄÄPIRUSTUS	AJOKS.No		
RAKENNUSKORTIN NIMI JA OSOITE	JUSSI ESKOLA	ASEMAPIIRROS	MITTAKAAVAT		
TALANRANNANTIE 64	39170 JUMESNIEMI	OSASUURENNUS VUOKRATONTISTA			
			SUUNNITTELU	TYÖ N:o	PIIRUS N:o
			ARK	359/25	1/359/25
			PÄIVÄYS	YHTENK.	MAUTOS
			30.8.2025	KEIJO KYRÖNEN, 044-327 3877	